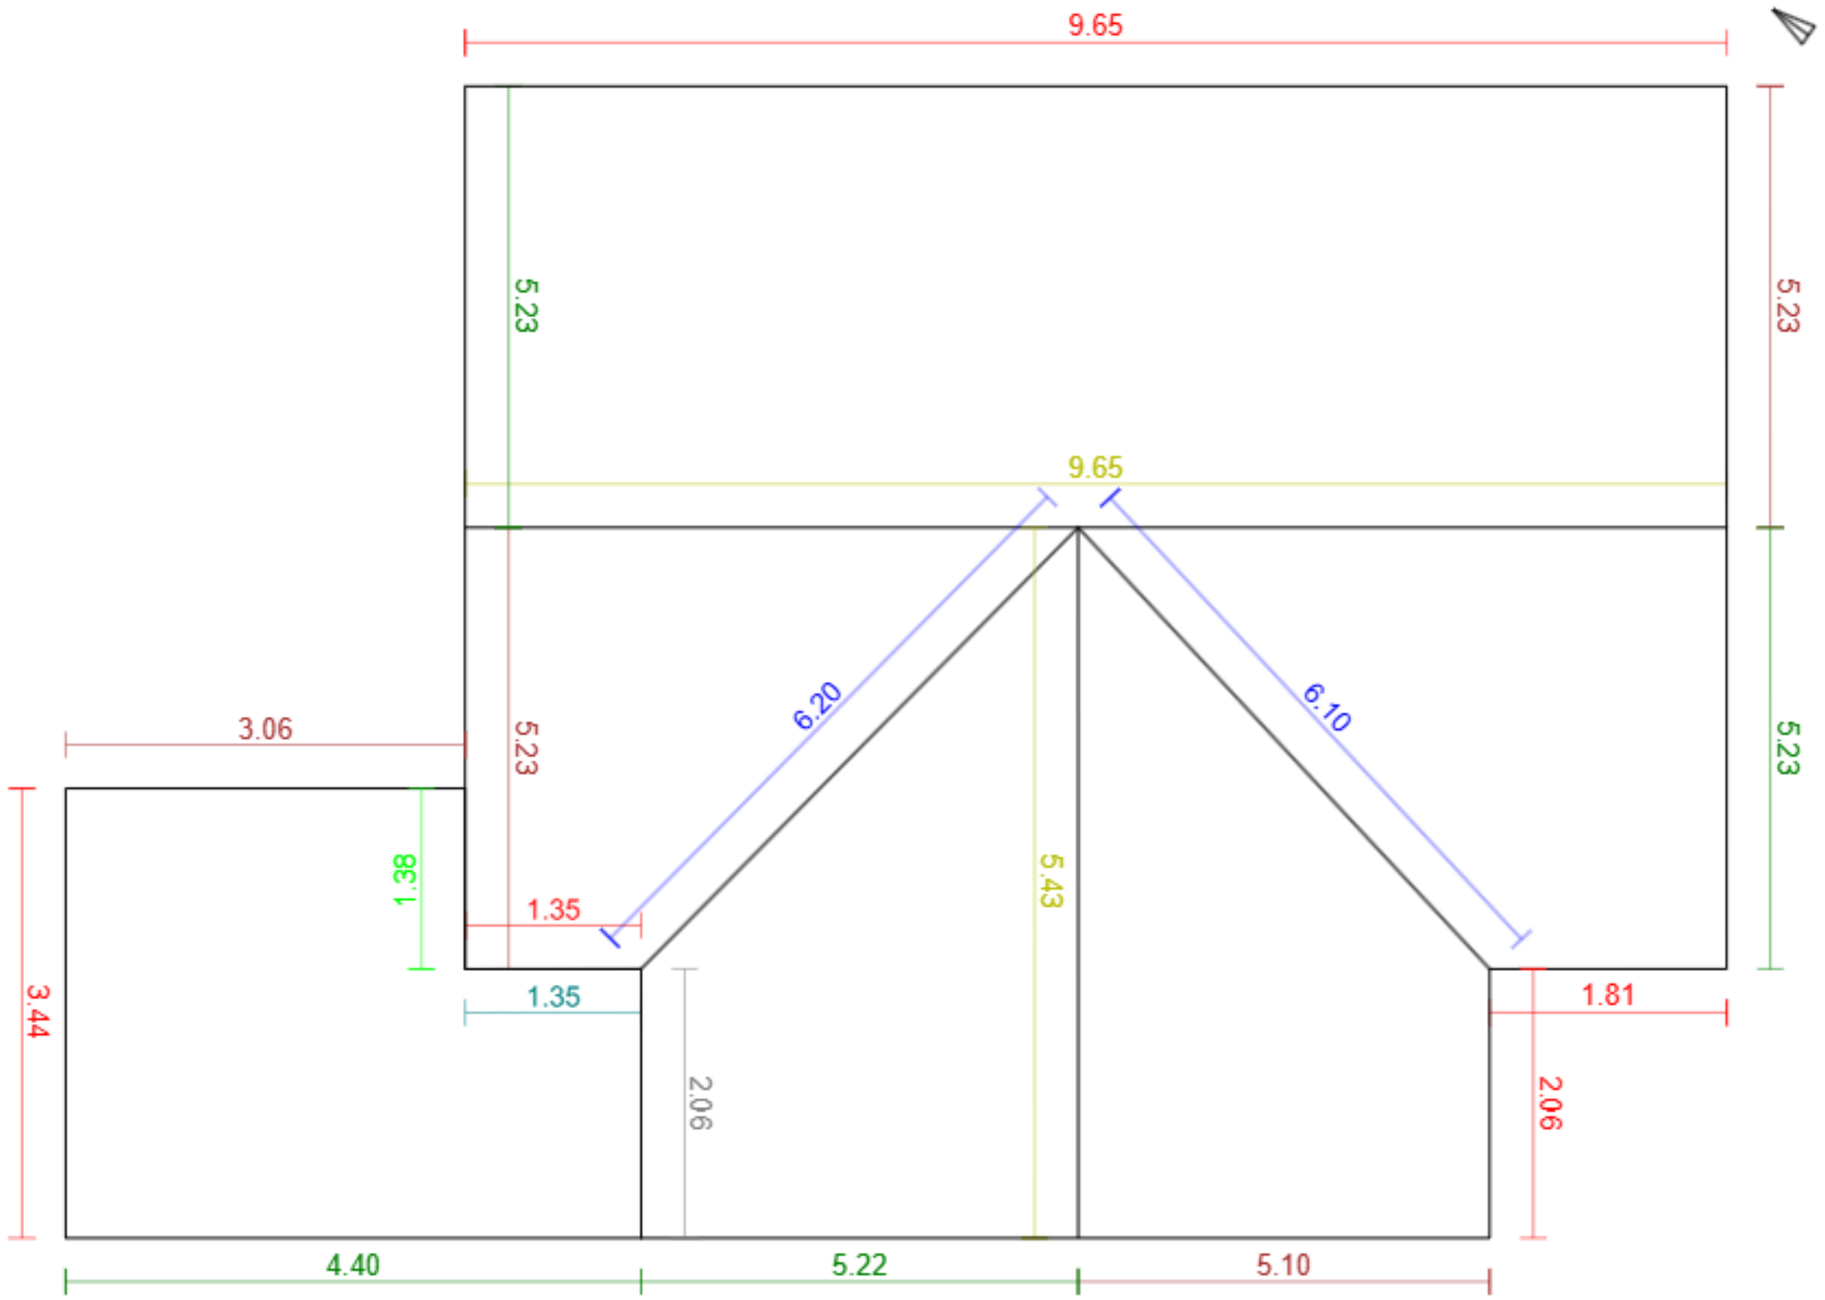


Základní údaje:

Adresa	Březská 318/18, Říčany - Radošovice
Souřadnice:	50.00316, 14.67529
Plocha střechy:	136 m²
Odkaz:	Otevřít model

Klasifikace střešných hran:

Hřeben		2	15.1 m
Nároží		0	0.0 m
Úžlabí		2	12.3 m
Okraj levý		4	18.6 m
Okraj pravý		4	20.1 m
Okapní hrana		5	18.3 m
Pult		0	0.0 m
Mansarda		0	0.0 m
Pultový zlom		1	2.1 m
Lemování boční levé		1	1.3 m
Lemování boční pravé		0	0.0 m
Lemování vrchní		1	1.4 m
Nezařazeno		0	0.0 m