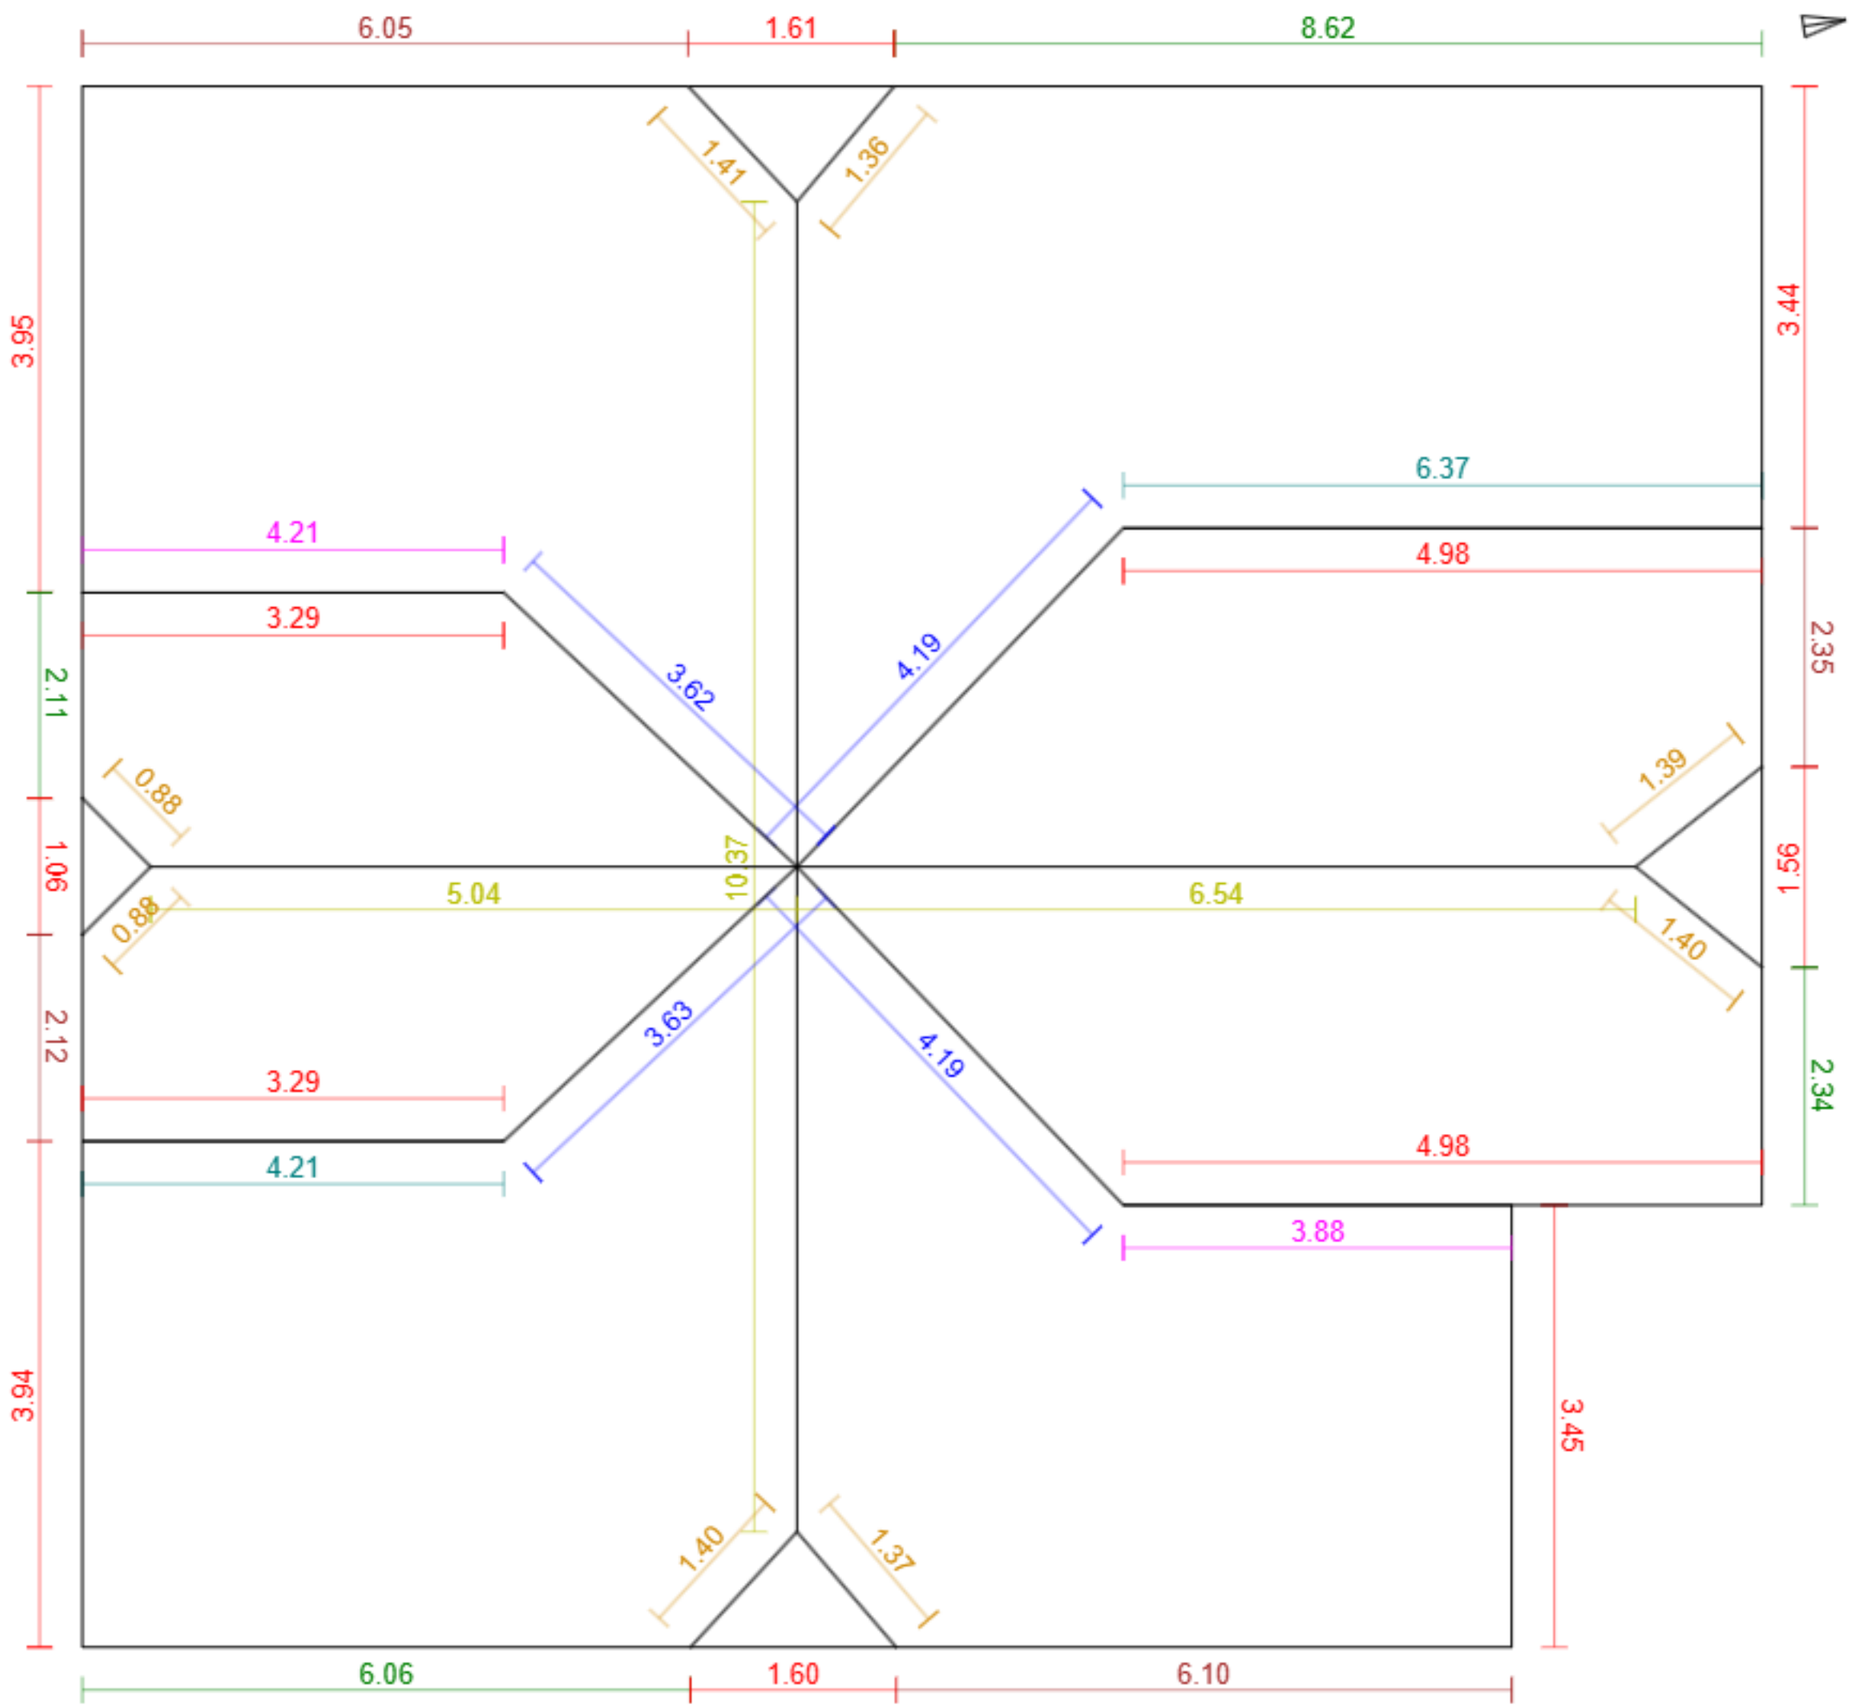


Základní údaje:

Adresa	Sokolská 241, Velké Popovice
Souřadnice:	49.91899, 14.64092
Plocha střechy:	195 m²
Odkaz:	Otevřít model

Klasifikace střešných hran:

Hřeben		3	21.9 m
Nároží		8	10.1 m
Úžlabí		4	15.6 m
Okraj levý		4	16.6 m
Okraj pravý		4	19.1 m
Okapní hrana		12	37.2 m
Pult		0	0.0 m
Mansarda		0	0.0 m
Pultový zlom		0	0.0 m
Lemování boční levé		2	10.6 m
Lemování boční pravé		2	8.1 m
Lemování vrchní		0	0.0 m
Nezařazeno		0	0.0 m