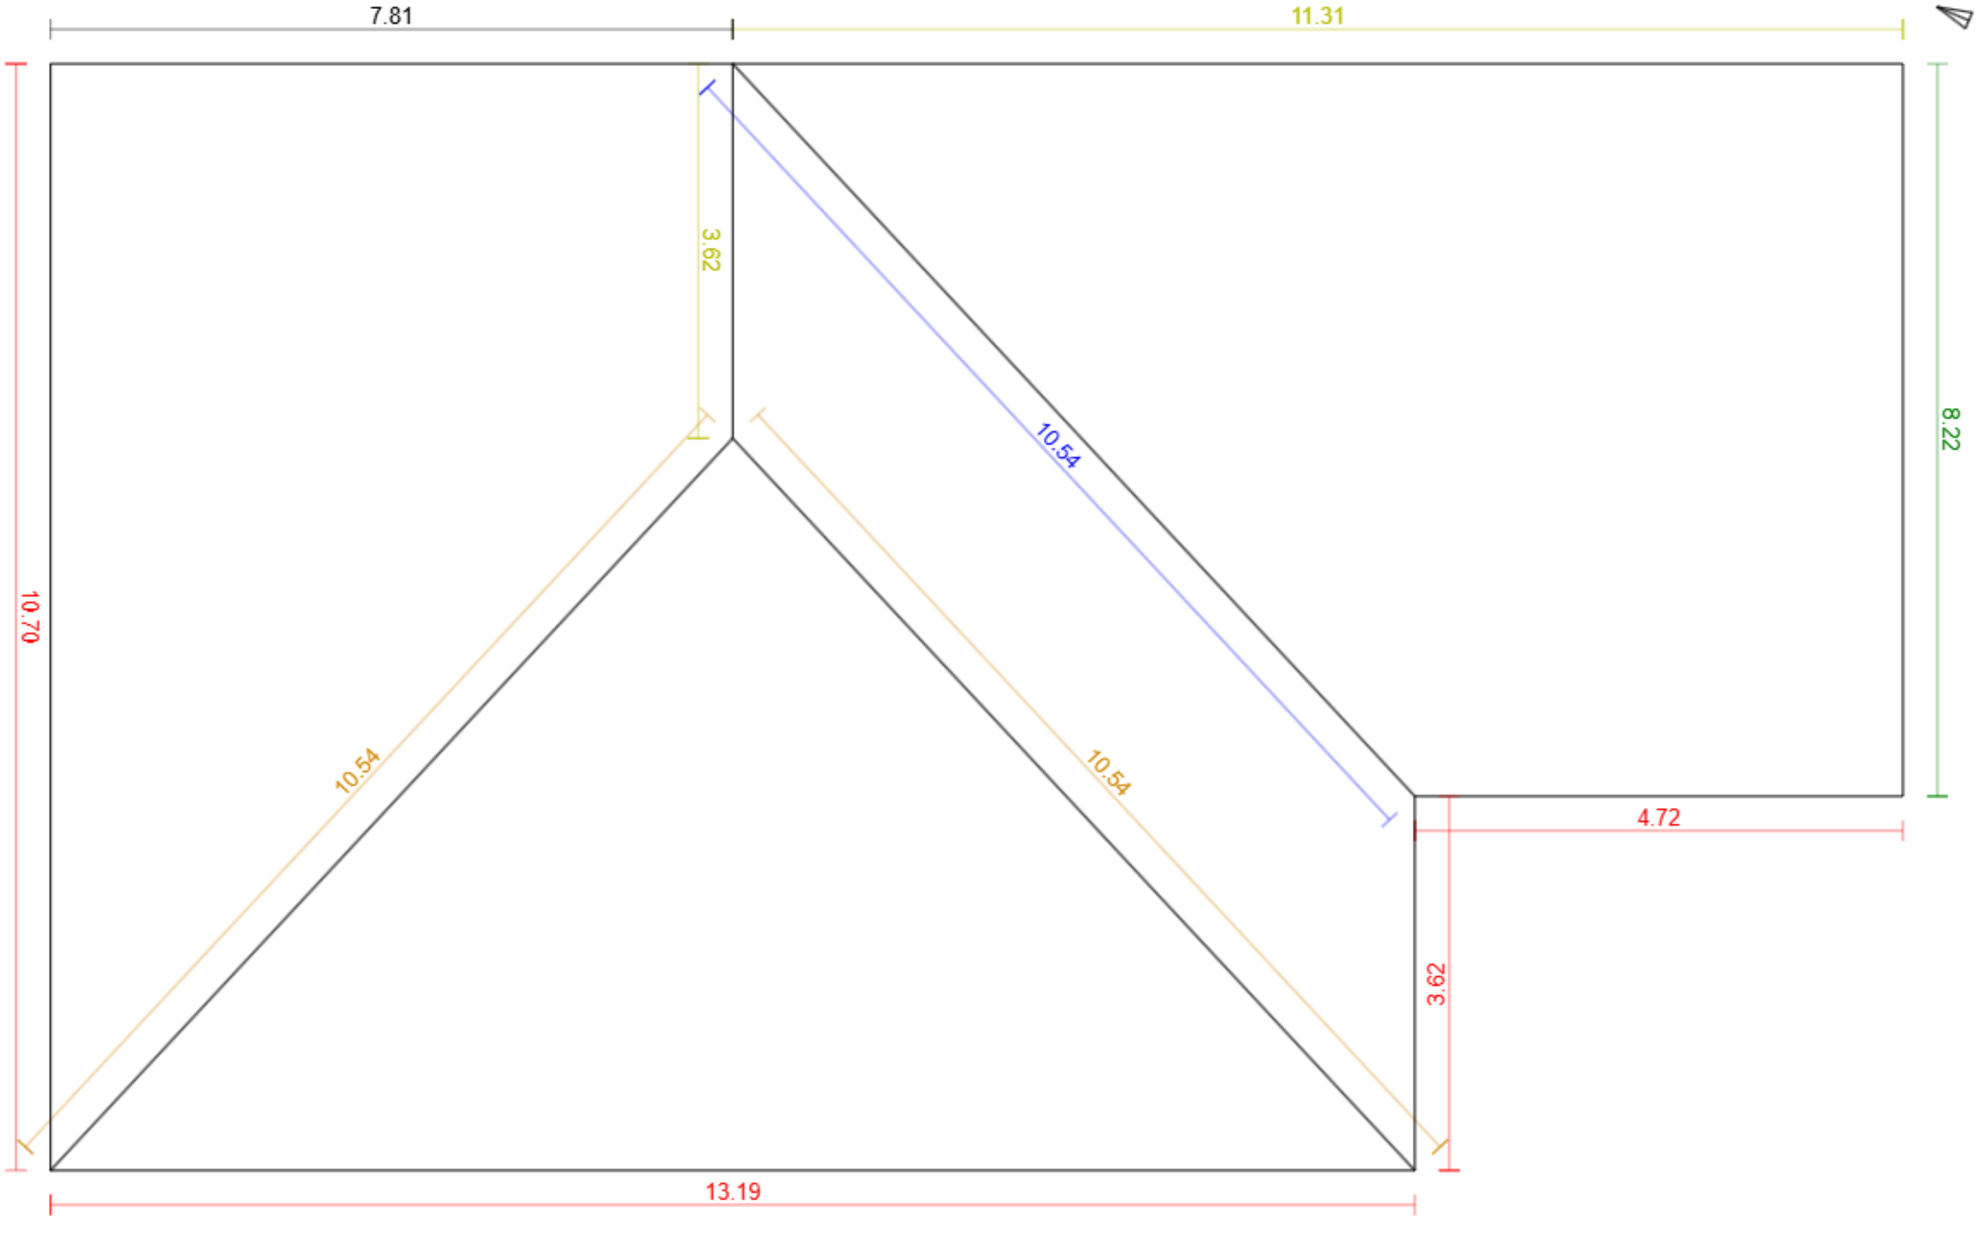


Základní údaje:

Adresa	Na Šafranici 48/8, Mladá Boleslav - Mladá Boleslav III
Souřadnice:	50.40931, 14.90547
Plocha střechy:	204 m²
Odkaz:	Otevřít model

Klasifikace střešných hran:

Hřeben	2	14.9 m
Nároží	2	21.1 m
Úžlabí	1	10.5 m
Okraj levý	0	0.0 m
Okraj pravý	1	8.2 m
Okapní hrana	4	32.2 m
Pult	0	0.0 m
Mansarda	0	0.0 m
Pultový zlom	0	0.0 m
Lemování boční levé	0	0.0 m
Lemování boční pravé	0	0.0 m
Lemování vrchní	0	0.0 m
Nezařazeno	1	7.8 m