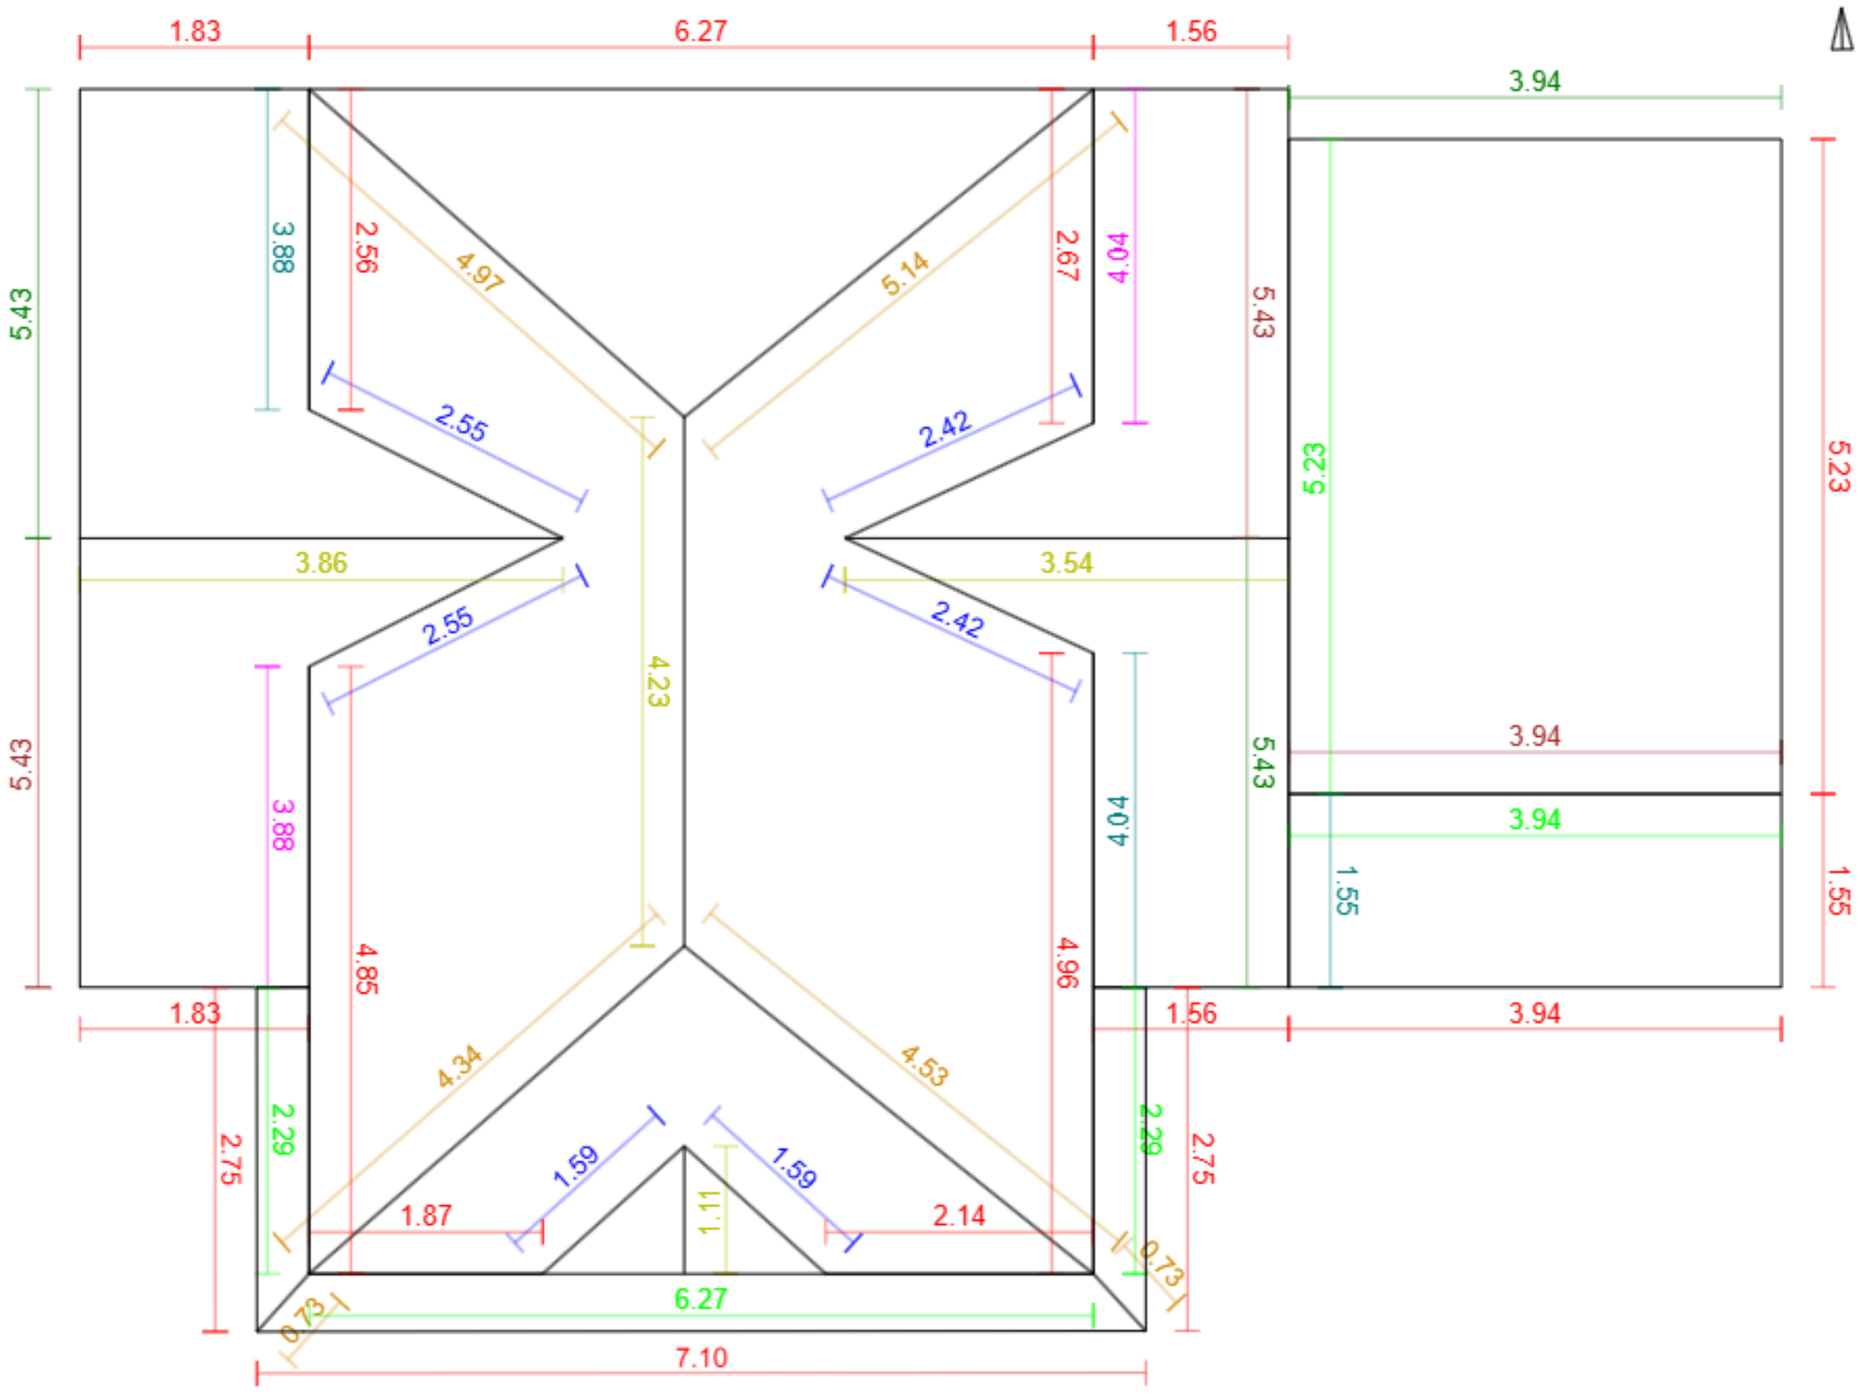


Základní údaje:

Adresa	Obvodová 387/9, Praha - Vysočany
Souřadnice:	50.11637, 14.50836
Plocha střechy:	143 m²
Odkaz:	Otevřít model

Klasifikace střešných hran:

Hřeben		4	12.7 m
Nároží		6	20.4 m
Úžlabí		6	13.1 m
Okraj levý		4	15.9 m
Okraj pravý		4	15.9 m
Okapní hrana		17	55.4 m
Pult		0	0.0 m
Mansarda		0	0.0 m
Pultový zlom		0	0.0 m
Lemování boční levé		4	10.0 m
Lemování boční pravé		3	8.5 m
Lemování vrchní		5	20.0 m
Nezařazeno		0	0.0 m