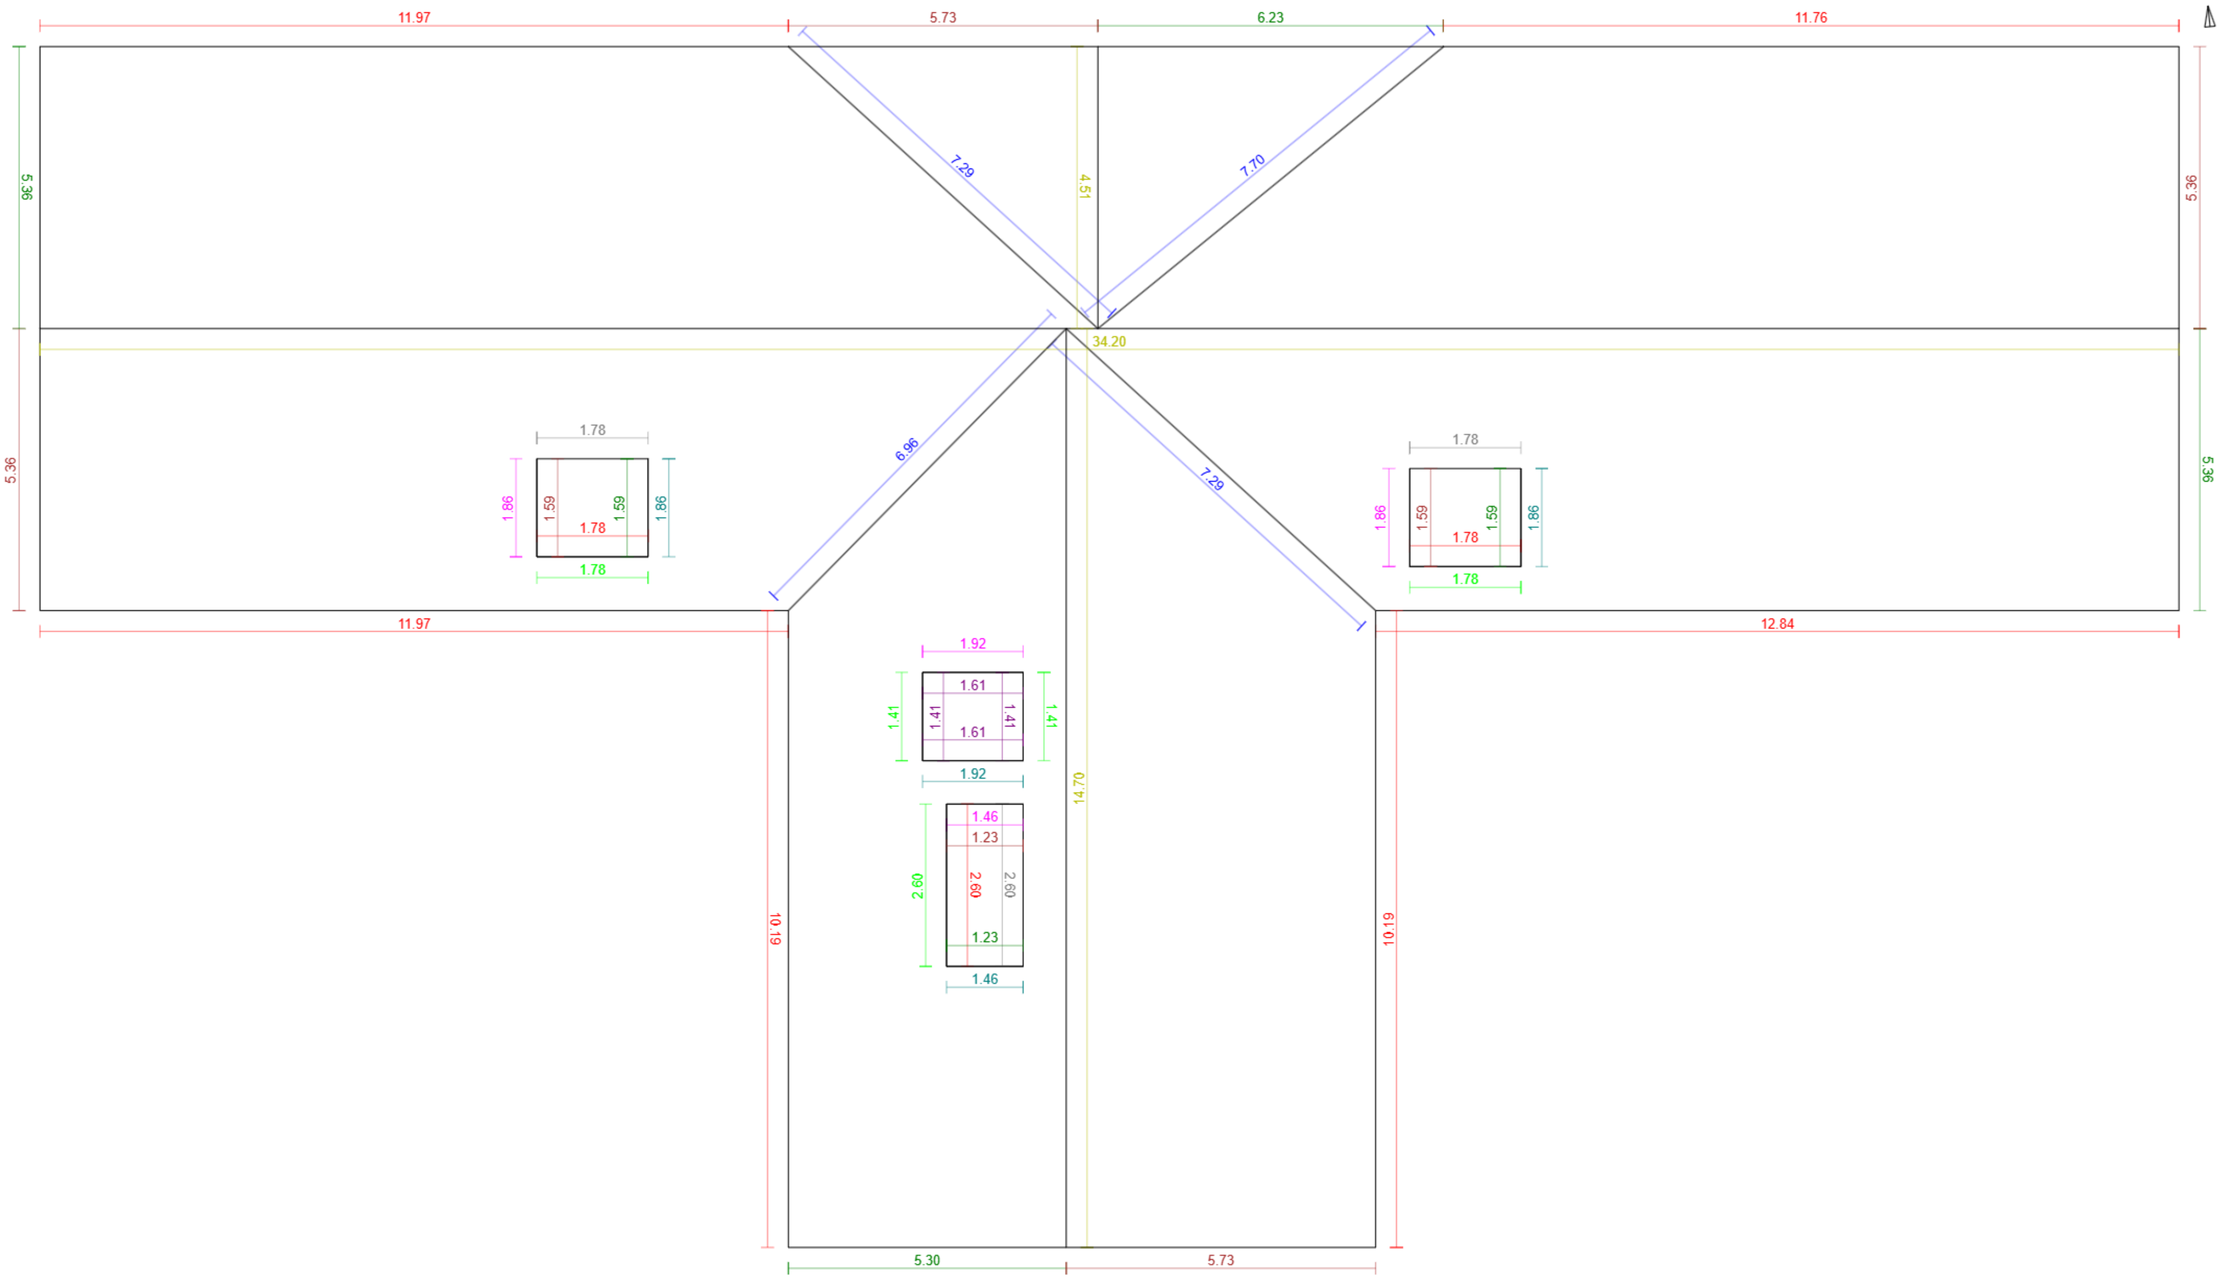


G4D

Základní údaje:

Adresa	bez č.p., Praha - Holešovice
Souřadnice:	50.10427, 14.44540
Plocha střechy:	509 m²
Odkaz:	Otevřít model

Klasifikace střešných hran:

Hřeben		3	53.4 m
Nároží		0	0.0 m
Úžlabí		4	29.2 m
Okraj levý		7	26.6 m
Okraj pravý		7	26.6 m
Okapní hrana		9	75.1 m
Pult		4	6.0 m
Mansarda		0	0.0 m
Pultový zlom		3	6.2 m
Lemování boční levé		4	7.1 m
Lemování boční pravé		4	7.1 m
Lemování vrchní		5	9.0 m
Nezařazeno		0	0.0 m