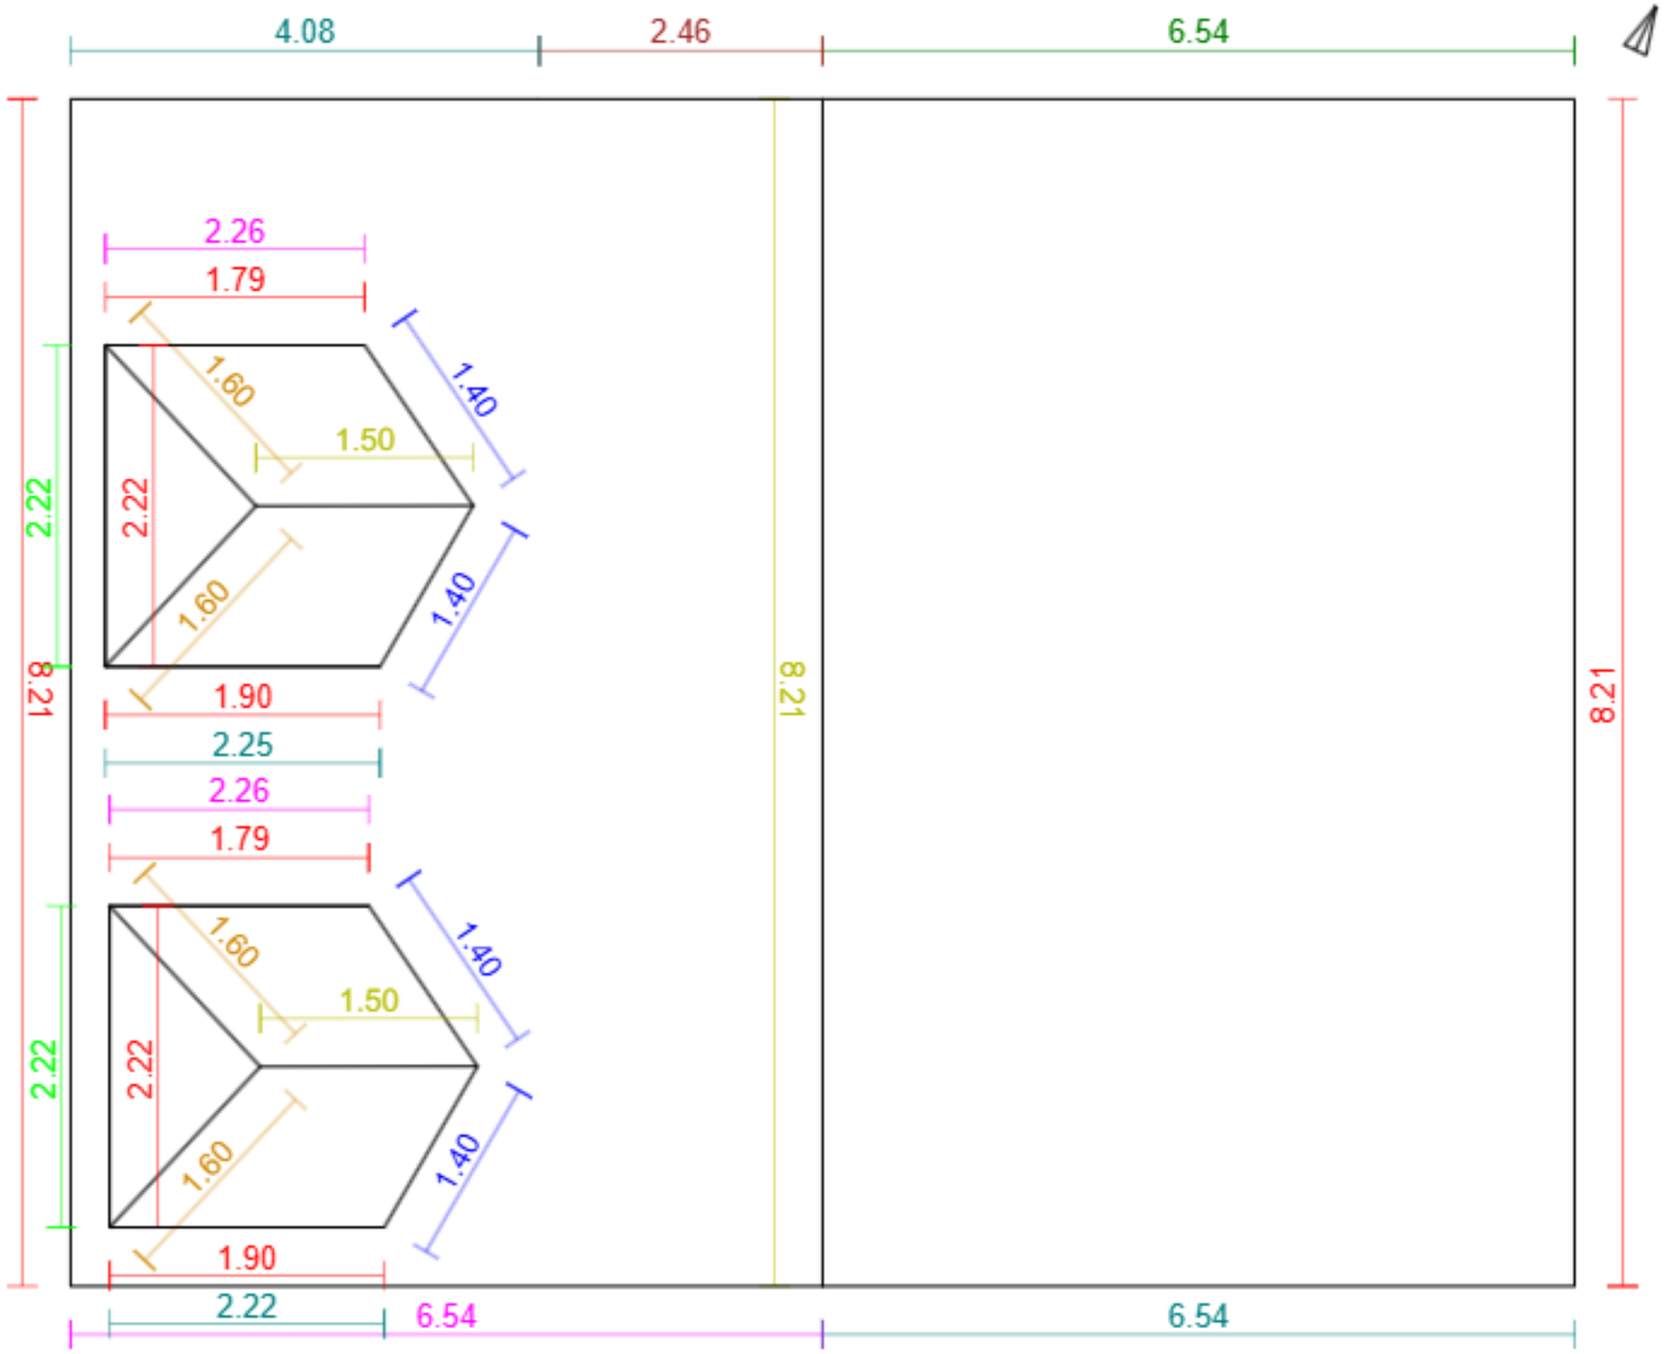


Základní údaje:

Adresa	Na Nižším hrádku 166, Brandýs nad Labem-Stará Boleslav
Souřadnice:	50.18946, 14.65937
Plocha střechy:	106 m²
Odkaz:	Otevřít model

Klasifikace střešných hran:

Hřeben		3	11.2 m
Nároží		4	6.4 m
Úžlabí		4	5.6 m
Okraj levý		1	2.5 m
Okraj pravý		1	6.5 m
Okapní hrana		8	28.3 m
Pult		0	0.0 m
Mansarda		0	0.0 m
Pultový zlom		0	0.0 m
Lemování boční levé		4	15.1 m
Lemování boční pravé		3	11.1 m
Lemování vrchní		2	4.4 m
Nezařazeno		0	0.0 m