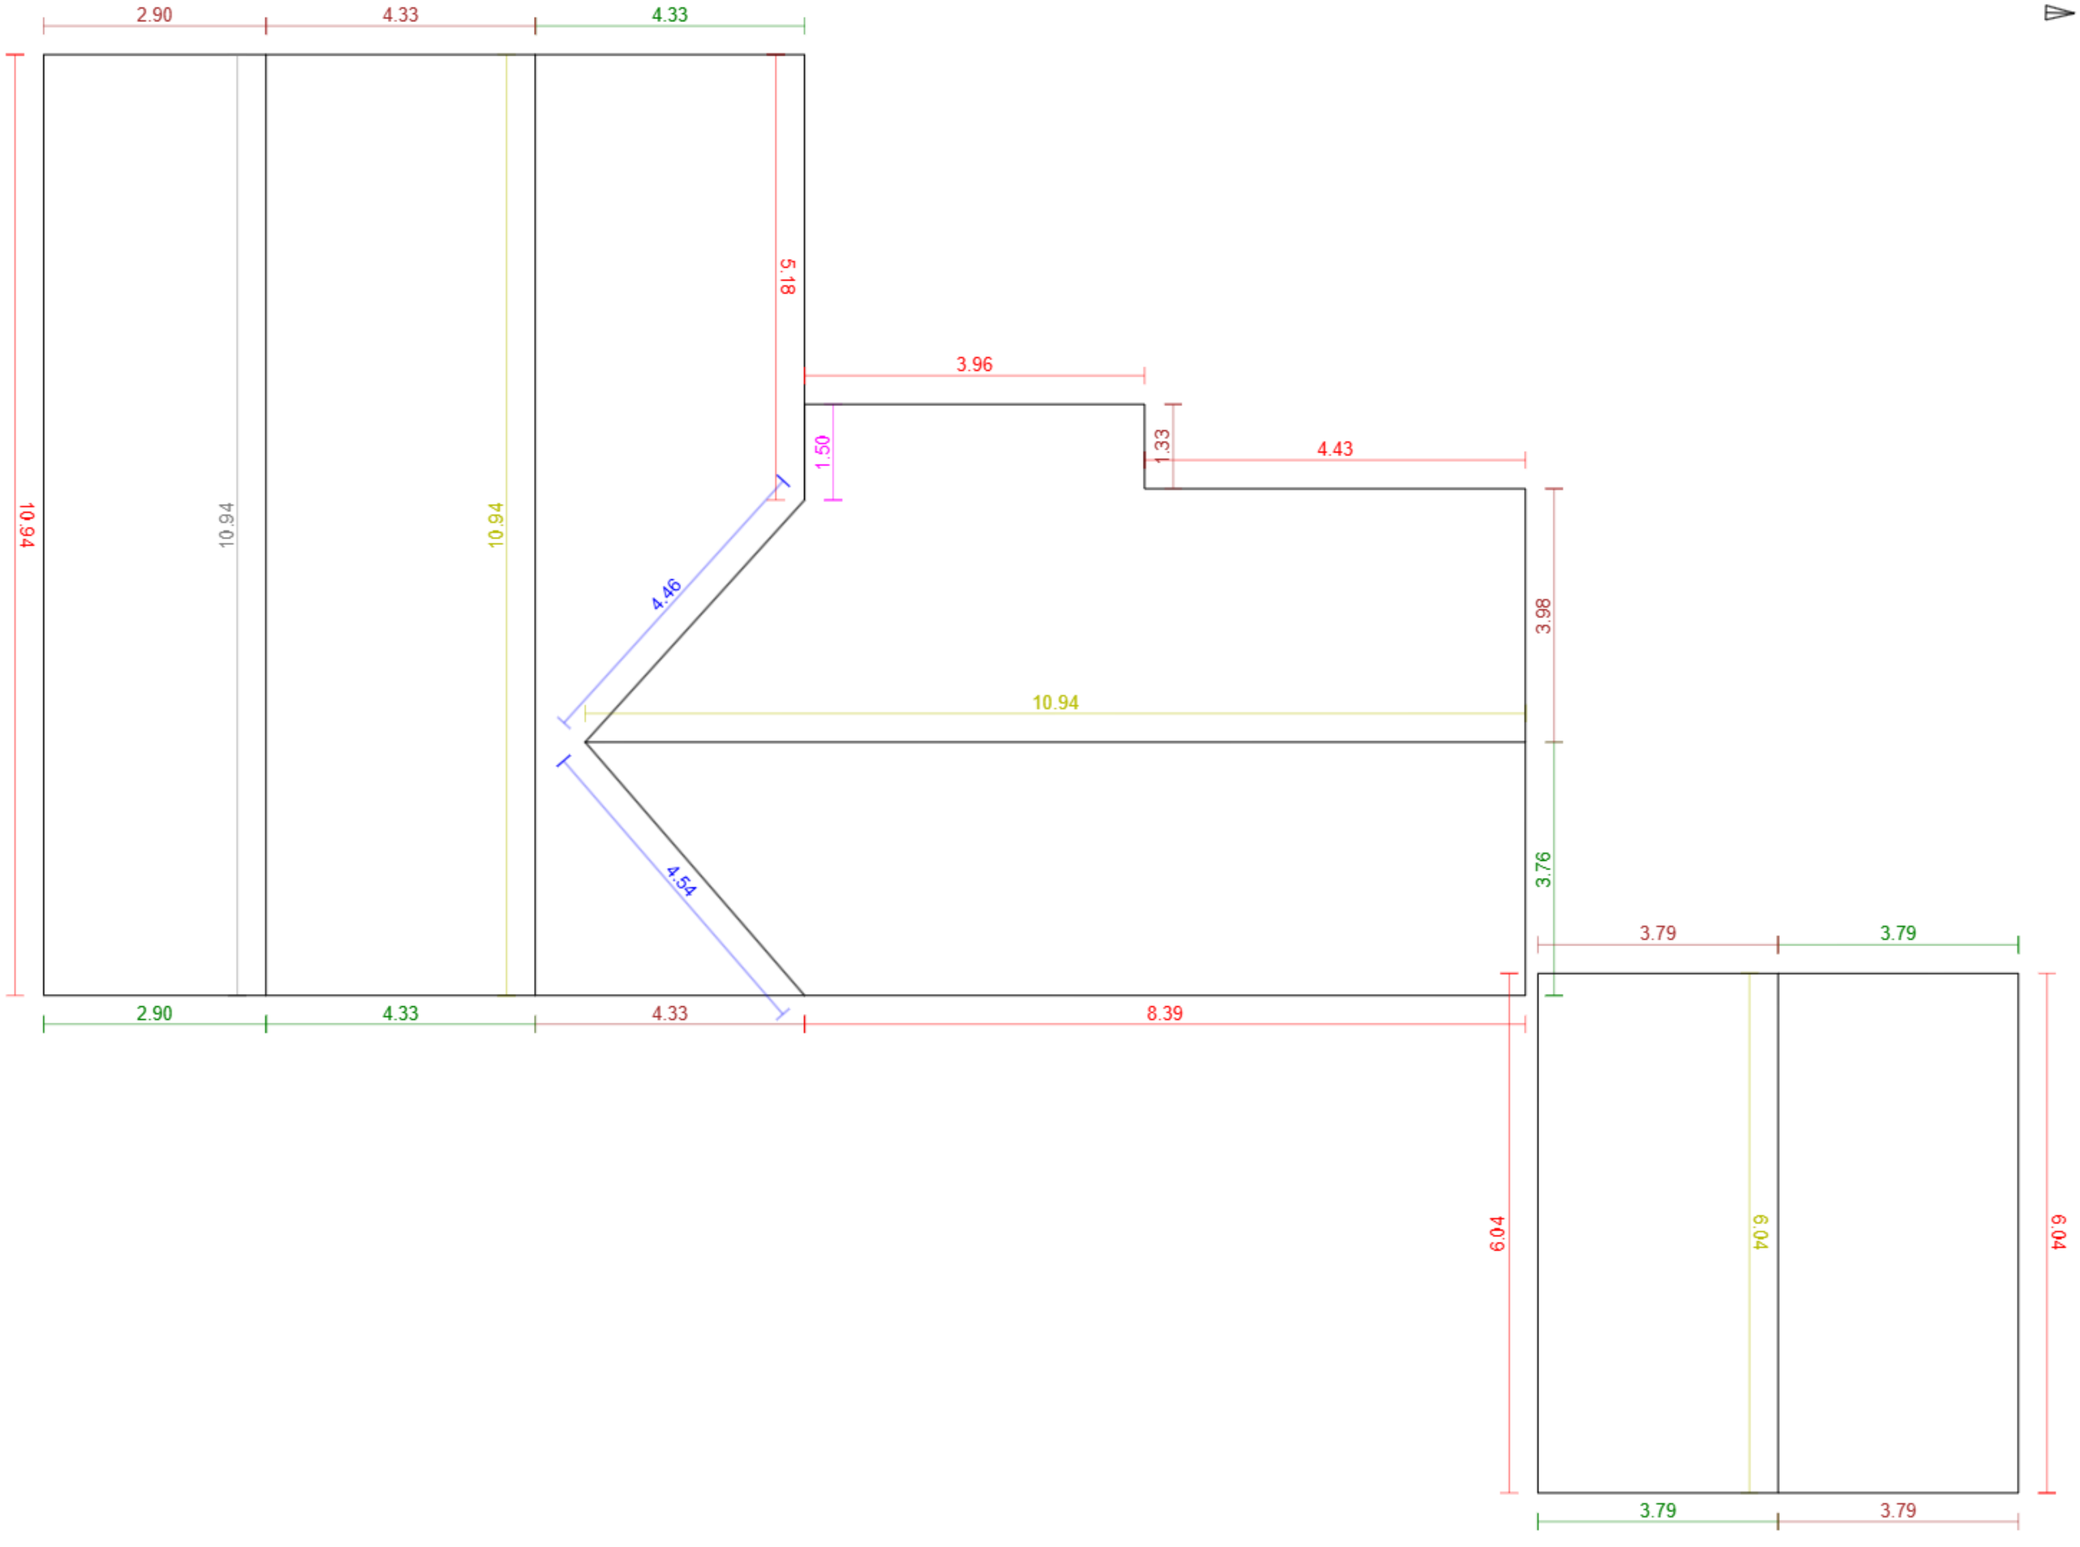


G4D

Základní údaje:

Adresa	bez č.p., Mirošovice - Mirošovice u Říčan
Souřadnice:	49.90500, 14.71524
Plocha střechy:	242 m²
Odkaz:	Otevřít model

Klasifikace střešných hran:

Hřeben		3	27.9 m
Nároží		0	0.0 m
Úžlabí		2	9.0 m
Okraj levý		7	24.4 m
Okraj pravý		6	22.9 m
Okapní hrana		7	45.0 m
Pult		0	0.0 m
Mansarda		0	0.0 m
Pultový zlom		1	10.9 m
Lemování boční levé		0	0.0 m
Lemování boční pravé		1	1.5 m
Lemování vrchní		0	0.0 m
Nezařazeno		0	0.0 m