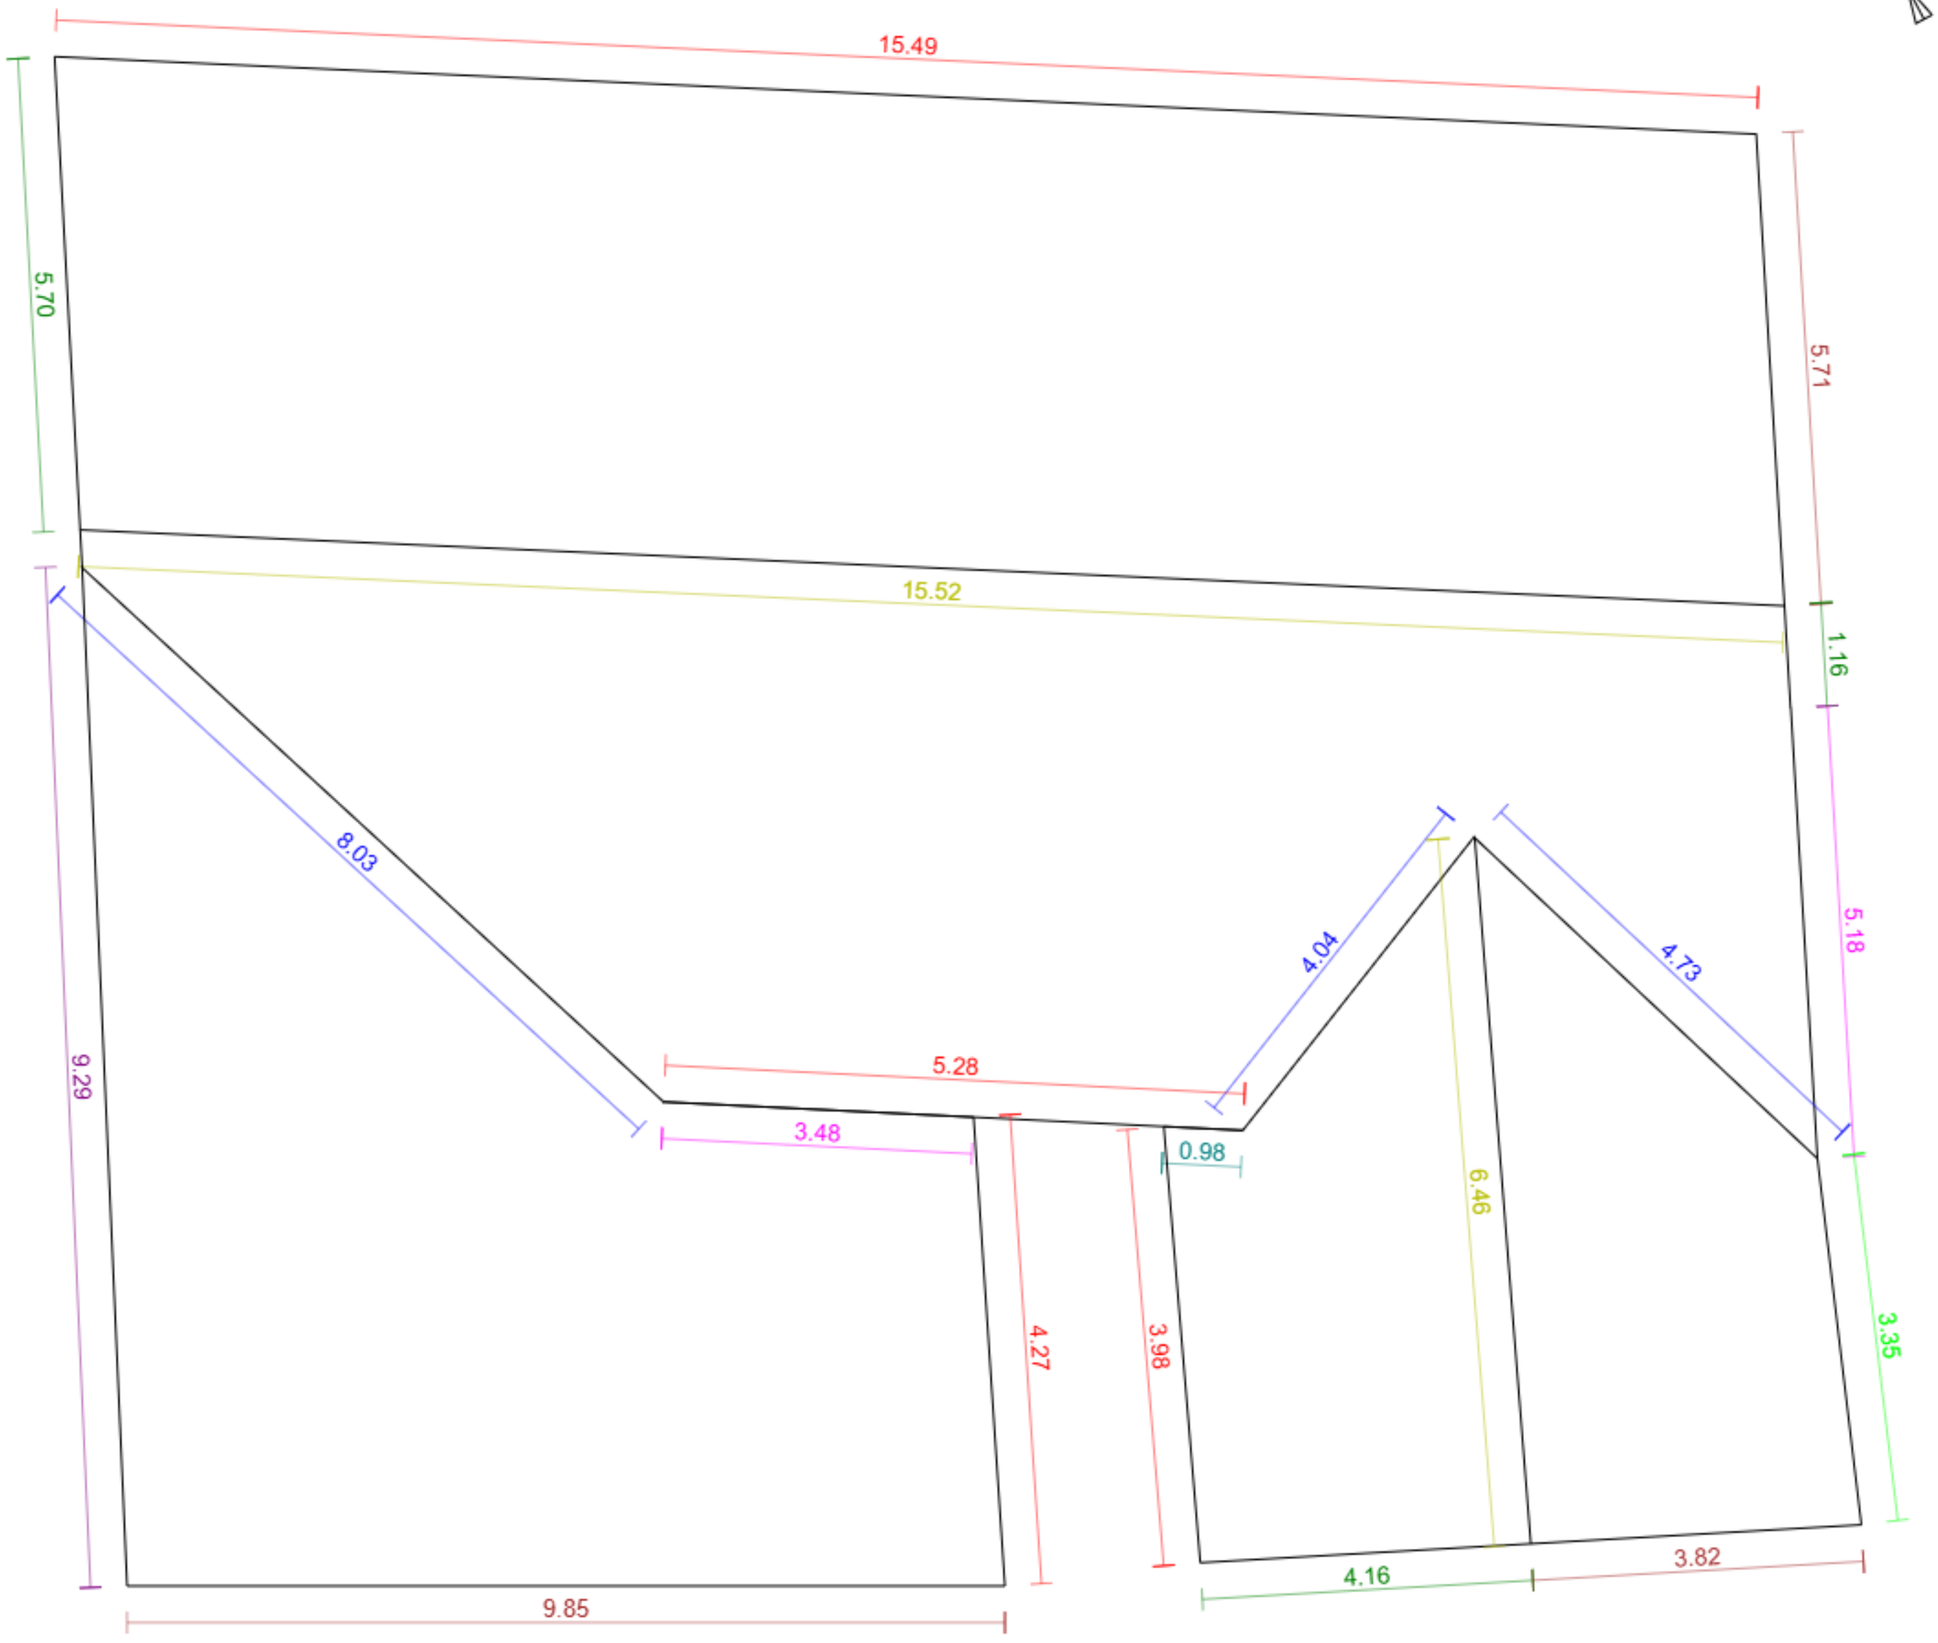


Základní údaje:

Adresa	bez č.p., Bezdružice
Souřadnice:	49.90741, 12.97026
Plocha střechy:	259 m²
Odkaz:	Otevřít model

Klasifikace střešných hran:

Hřeben	2	22.0 m
Nároží	0	0.0 m
Úžlabí	3	16.8 m
Okraj levý	4	19.8 m
Okraj pravý	3	11.0 m
Okapní hrana	4	29.0 m
Pult	1	9.3 m
Mansarda	0	0.0 m
Pultový zlom	0	0.0 m
Lemování boční levé	1	1.0 m
Lemování boční pravé	2	8.7 m
Lemování vrchní	1	3.4 m
Nezařazeno	0	0.0 m