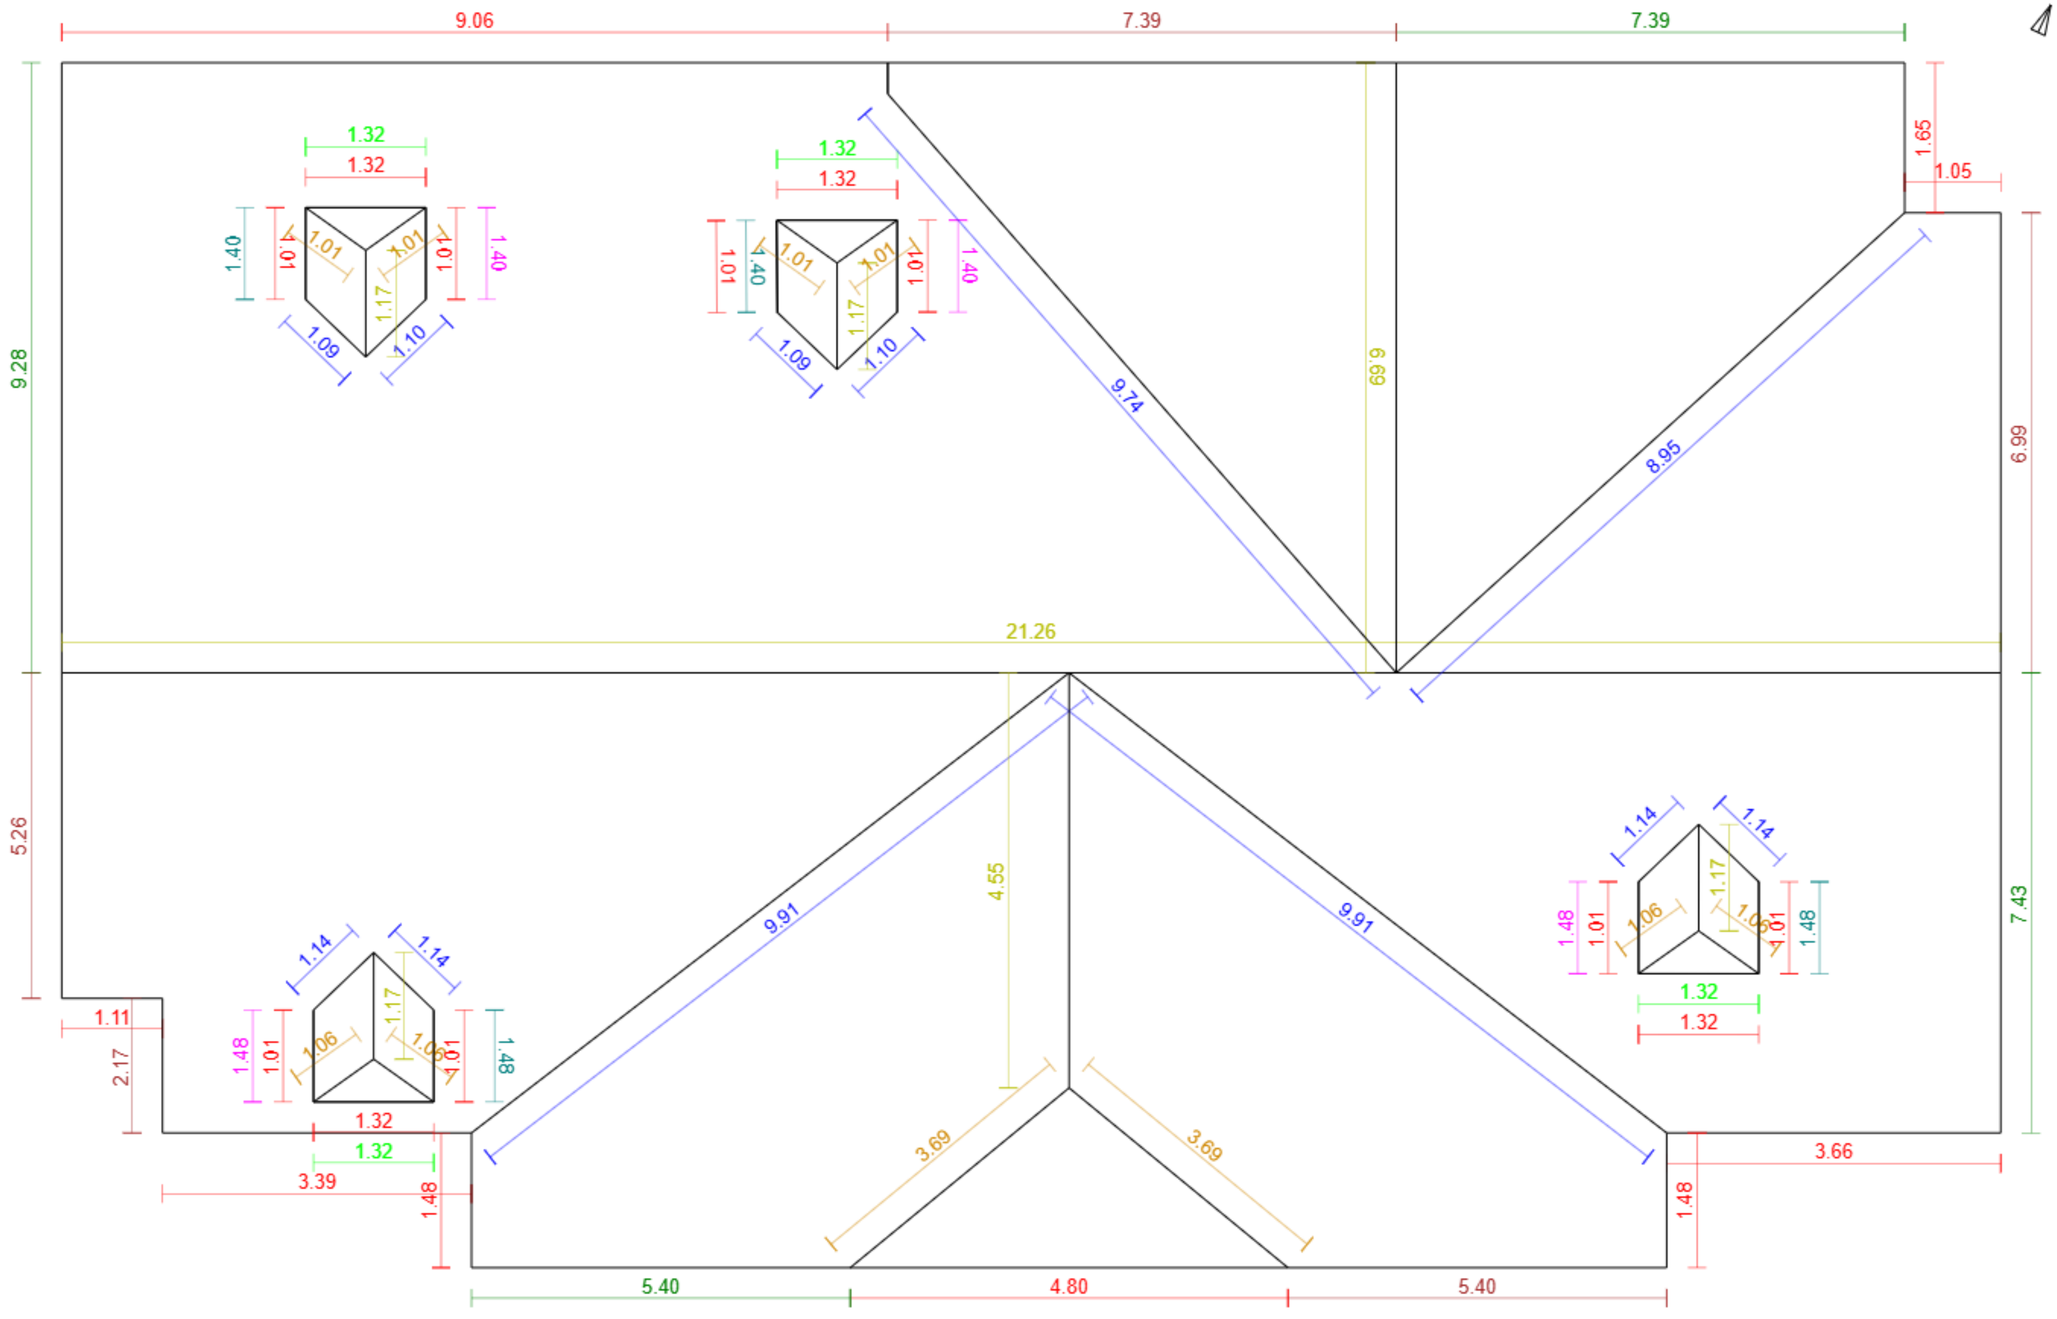


G4D

Základní údaje:

Adresa	Pod Nuselskými schody 1746/7, Praha - Vinohrady
Souřadnice:	50.06912, 14.43568
Plocha střechy:	368 m²
Odkaz:	Otevřít model

Klasifikace střešných hran:

Hřeben		7	37.2 m
Nároží		10	15.7 m
Úžlabí		12	47.4 m
Okraj levý		5	27.2 m
Okraj pravý		4	29.5 m
Okapní hrana		22	41.3 m
Pult		0	0.0 m
Mansarda		0	0.0 m
Pultový zlom		0	0.0 m
Lemování boční levé		5	6.2 m
Lemování boční pravé		4	5.8 m
Lemování vrchní		4	5.3 m
Nezařazeno		0	0.0 m