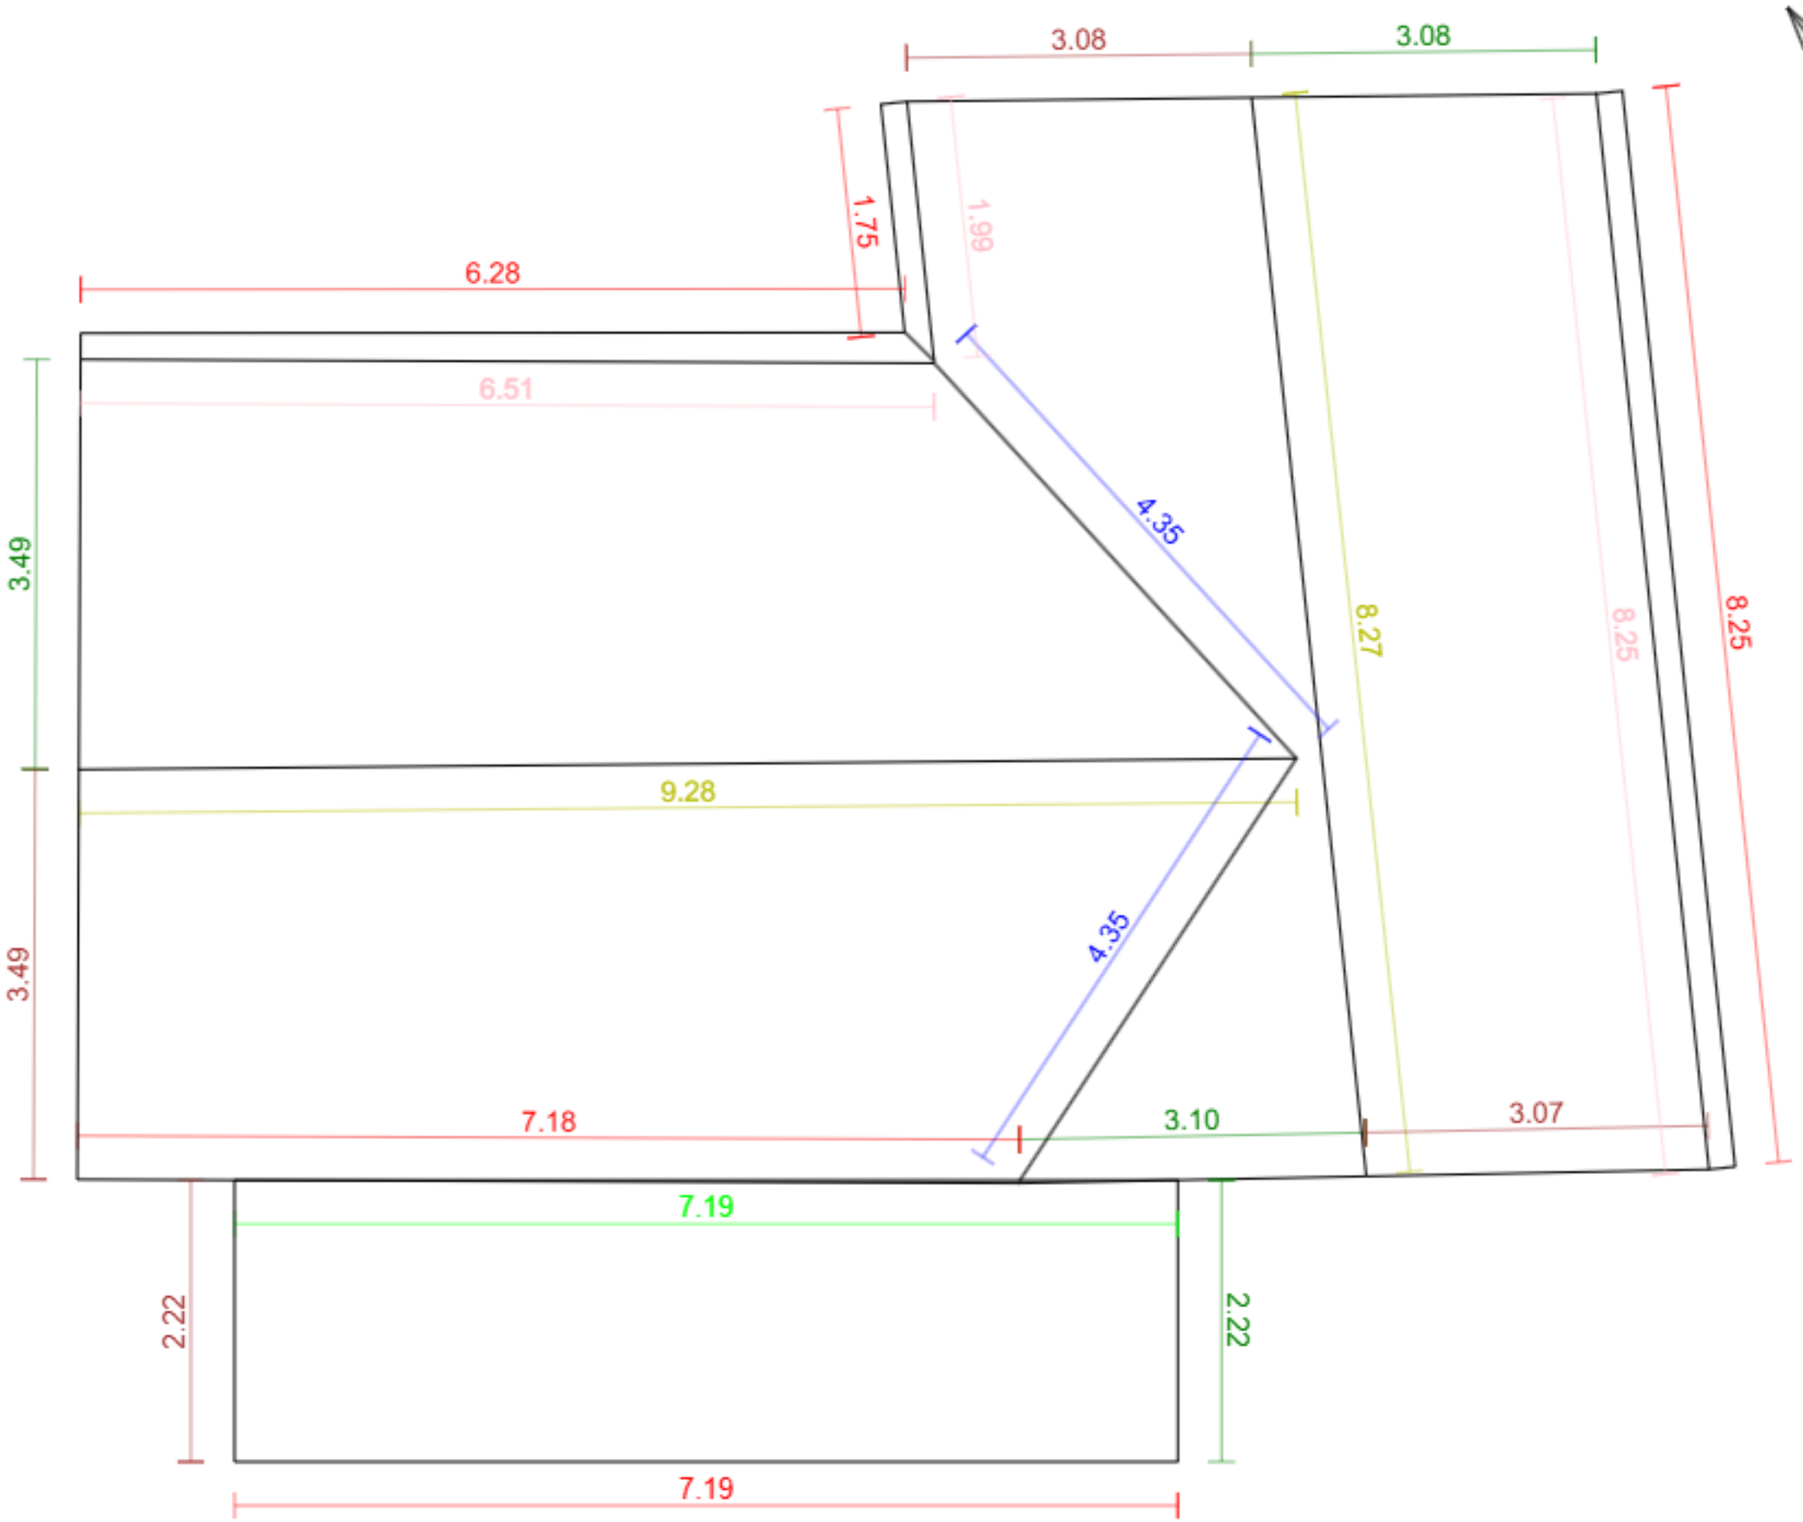


Základní údaje:

Adresa	bez č.p., Vonoklasy
Souřadnice:	49.95001, 14.27686
Plocha střechy:	149 m²
Odkaz:	Otevřít model

Klasifikace střešných hran:

Hřeben		2	17.5 m
Nároží		0	0.0 m
Úžlabí		3	10.8 m
Okraj levý		6	16.1 m
Okraj pravý		6	16.1 m
Okapní hrana		6	30.7 m
Pult		0	0.0 m
Mansarda		3	16.7 m
Pultový zlom		0	0.0 m
Lemování boční levé		0	0.0 m
Lemování boční pravé		0	0.0 m
Lemování vrchní		1	7.2 m
Nezařazeno		0	0.0 m