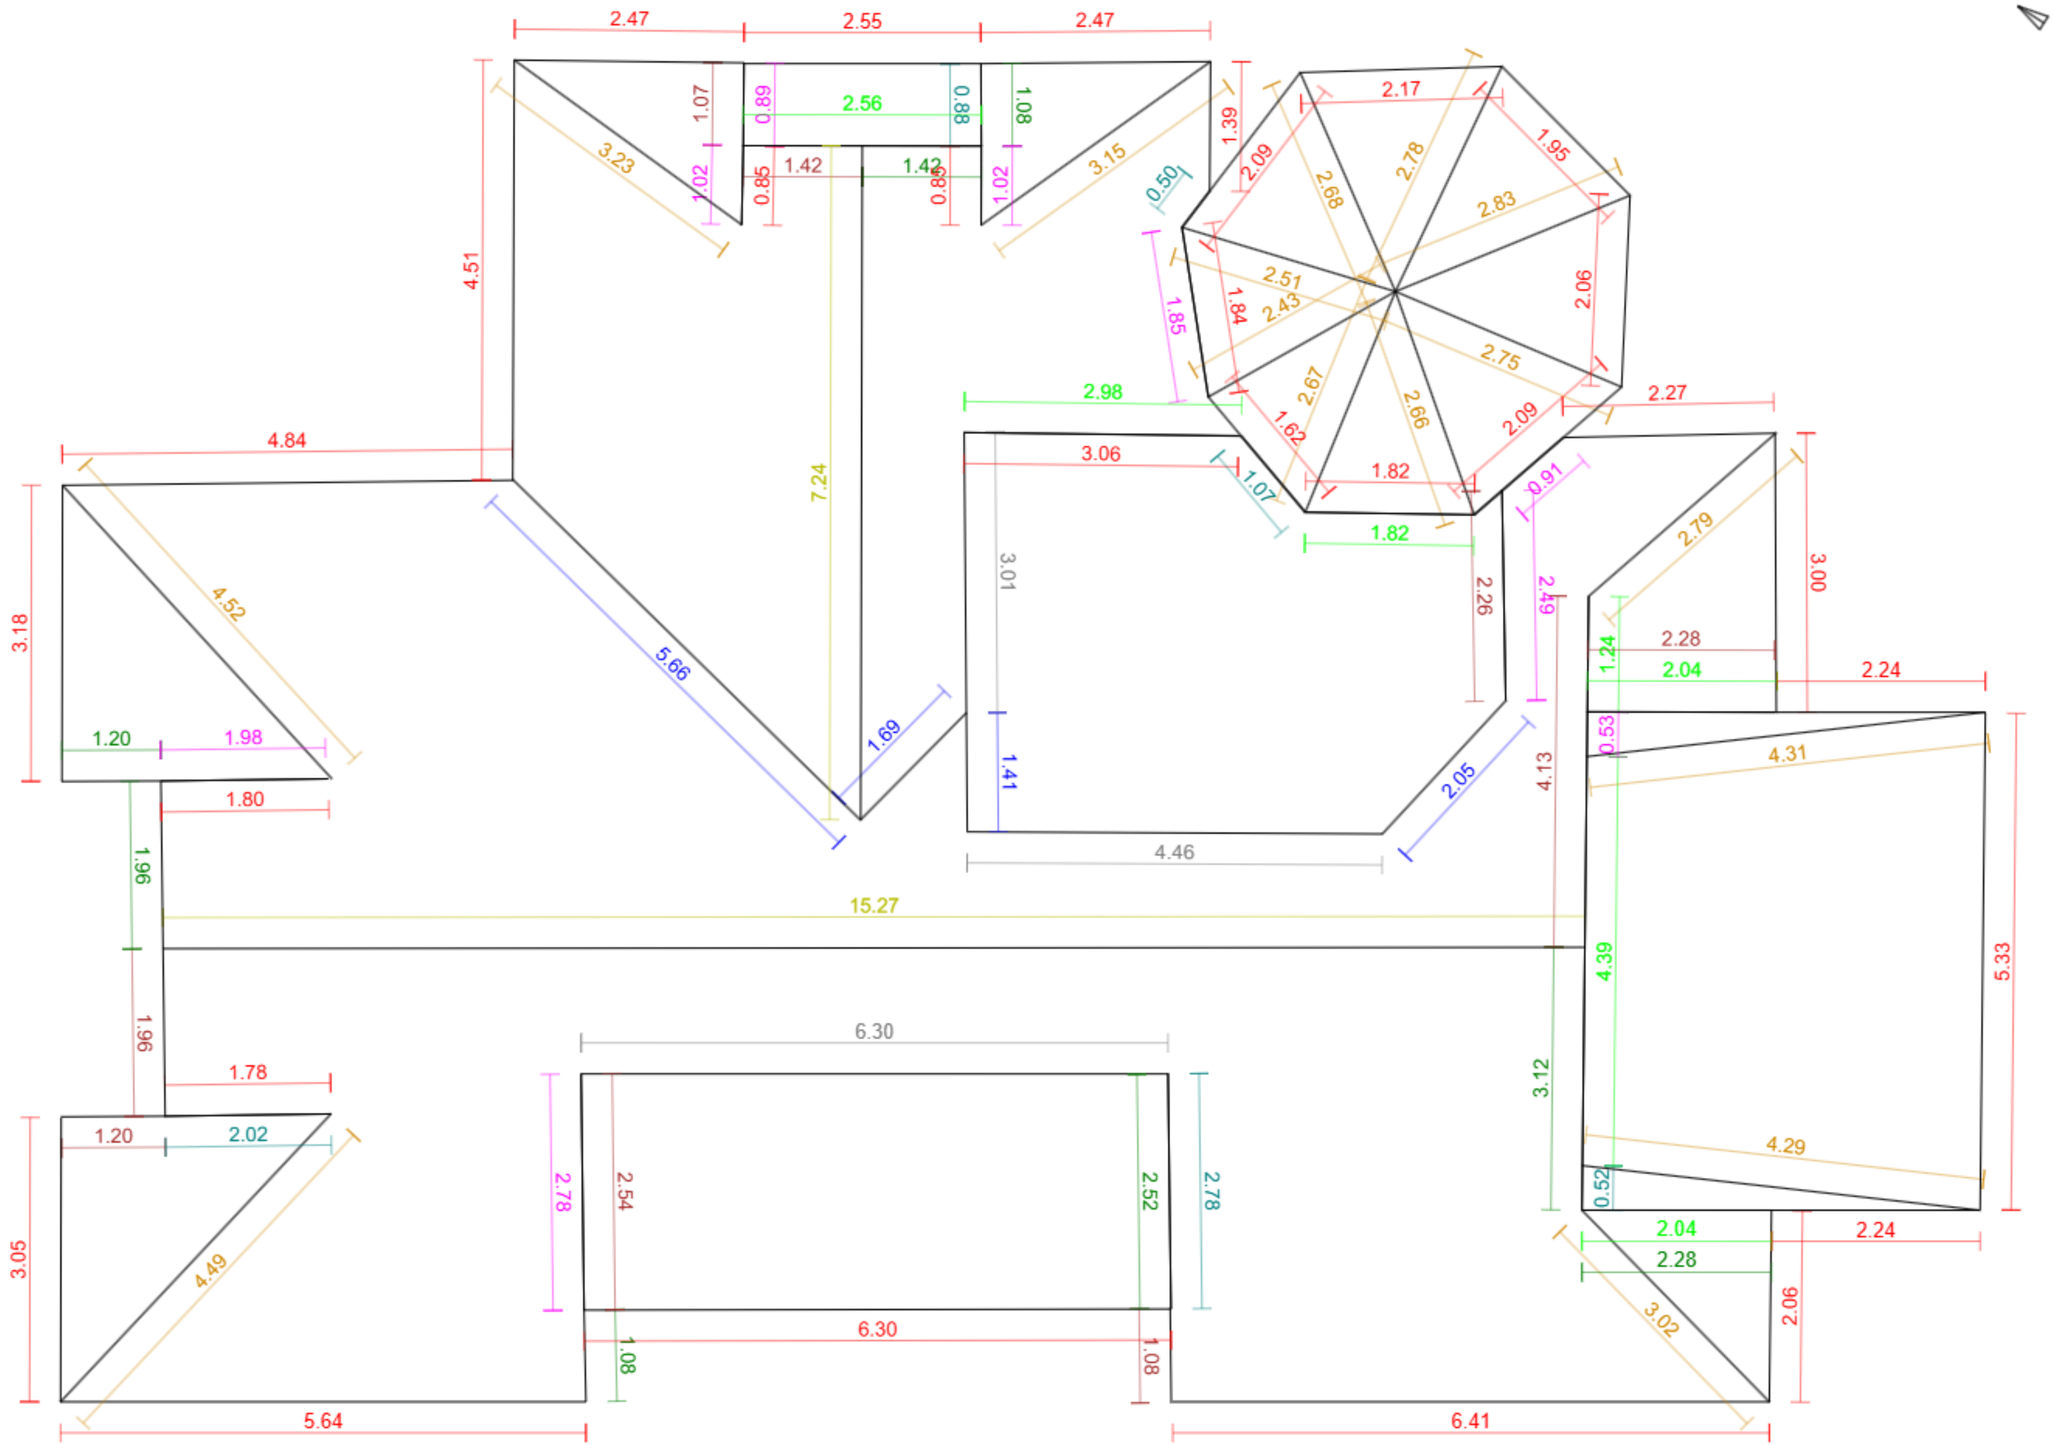


Základní údaje:

Adresa	Boženy Stárkové 648, Praha - Zbraslav
Souřadnice:	49.97168, 14.39214
Plocha střechy:	291 m²
Odkaz:	Otevřít model

Klasifikace střešných hran:

Hřeben		2	22.5 m
Nároží		16	51.1 m
Úžlabí		4	10.8 m
Okraj levý		9	17.9 m
Okraj pravý		9	15.1 m
Okapní hrana		30	83.9 m
Pult		0	0.0 m
Mansarda		0	0.0 m
Pultový zlom		3	13.8 m
Lemování boční levé		6	7.8 m
Lemování boční pravé		9	13.5 m
Lemování vrchní		7	17.1 m
Nezařazeno		0	0.0 m