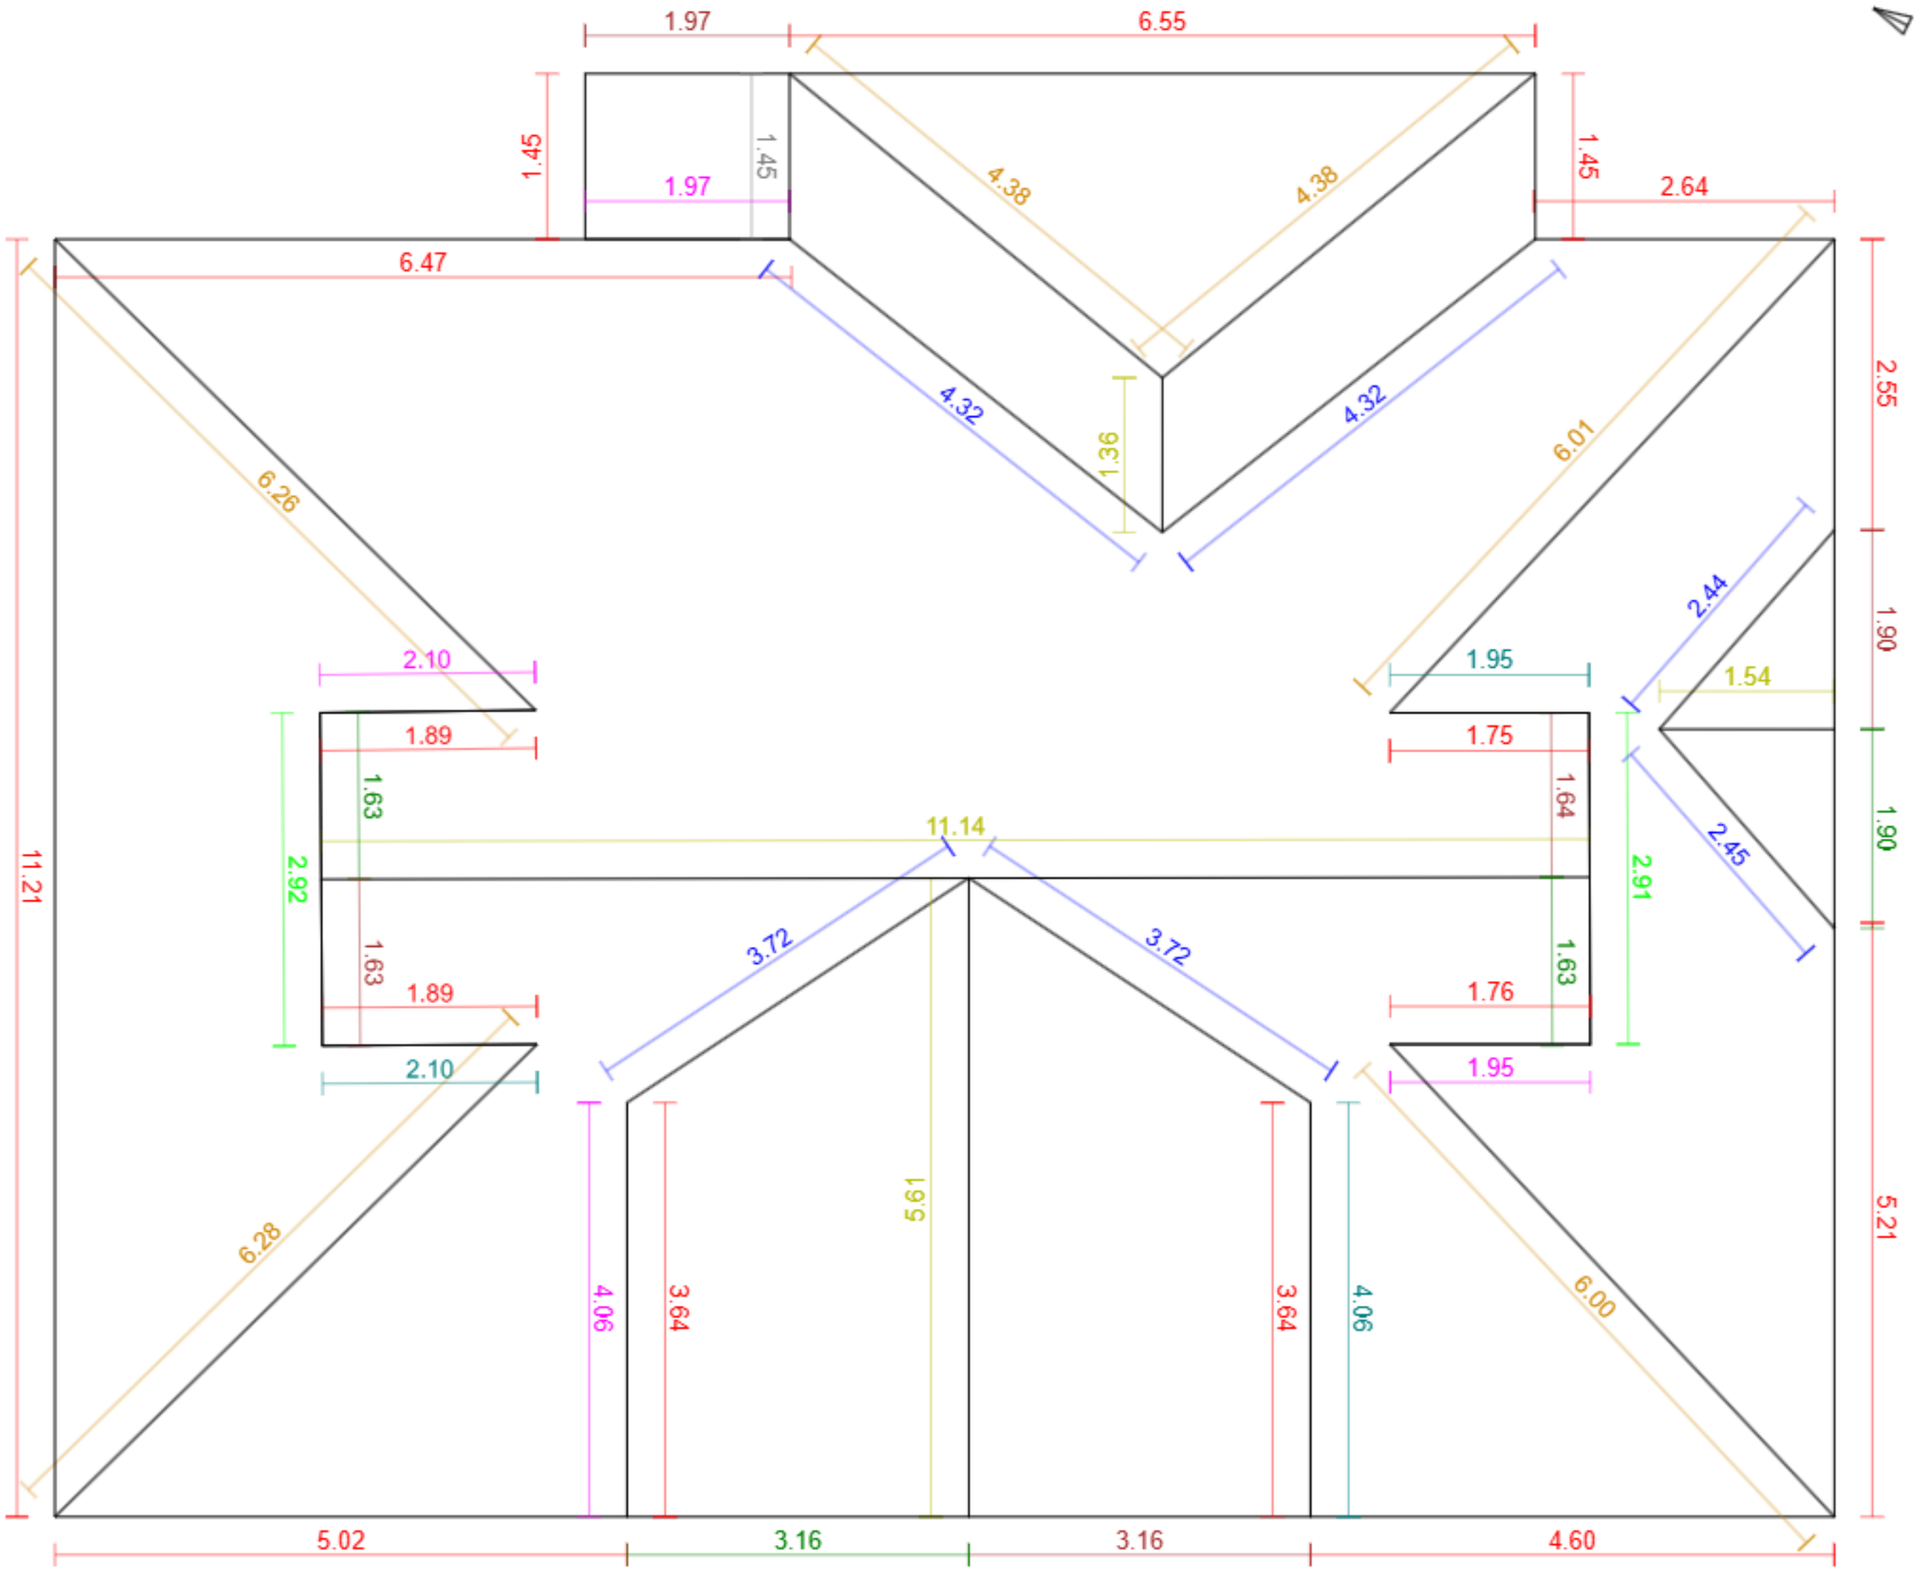


Základní údaje:

Adresa	Pražská 2202/102, Mělník
Souřadnice:	50.33459, 14.49456
Plocha střechy:	215 m²
Odkaz:	Otevřít model

Klasifikace střešných hran:

Hřeben		4	19.6 m
Nároží		6	33.3 m
Úžlabí		6	21.0 m
Okraj levý		5	10.3 m
Okraj pravý		4	8.3 m
Okapní hrana		16	61.7 m
Pult		0	0.0 m
Mansarda		0	0.0 m
Pultový zlom		1	1.5 m
Lemování boční levé		3	8.1 m
Lemování boční pravé		4	10.1 m
Lemování vrchní		2	5.8 m
Nezařazeno		0	0.0 m