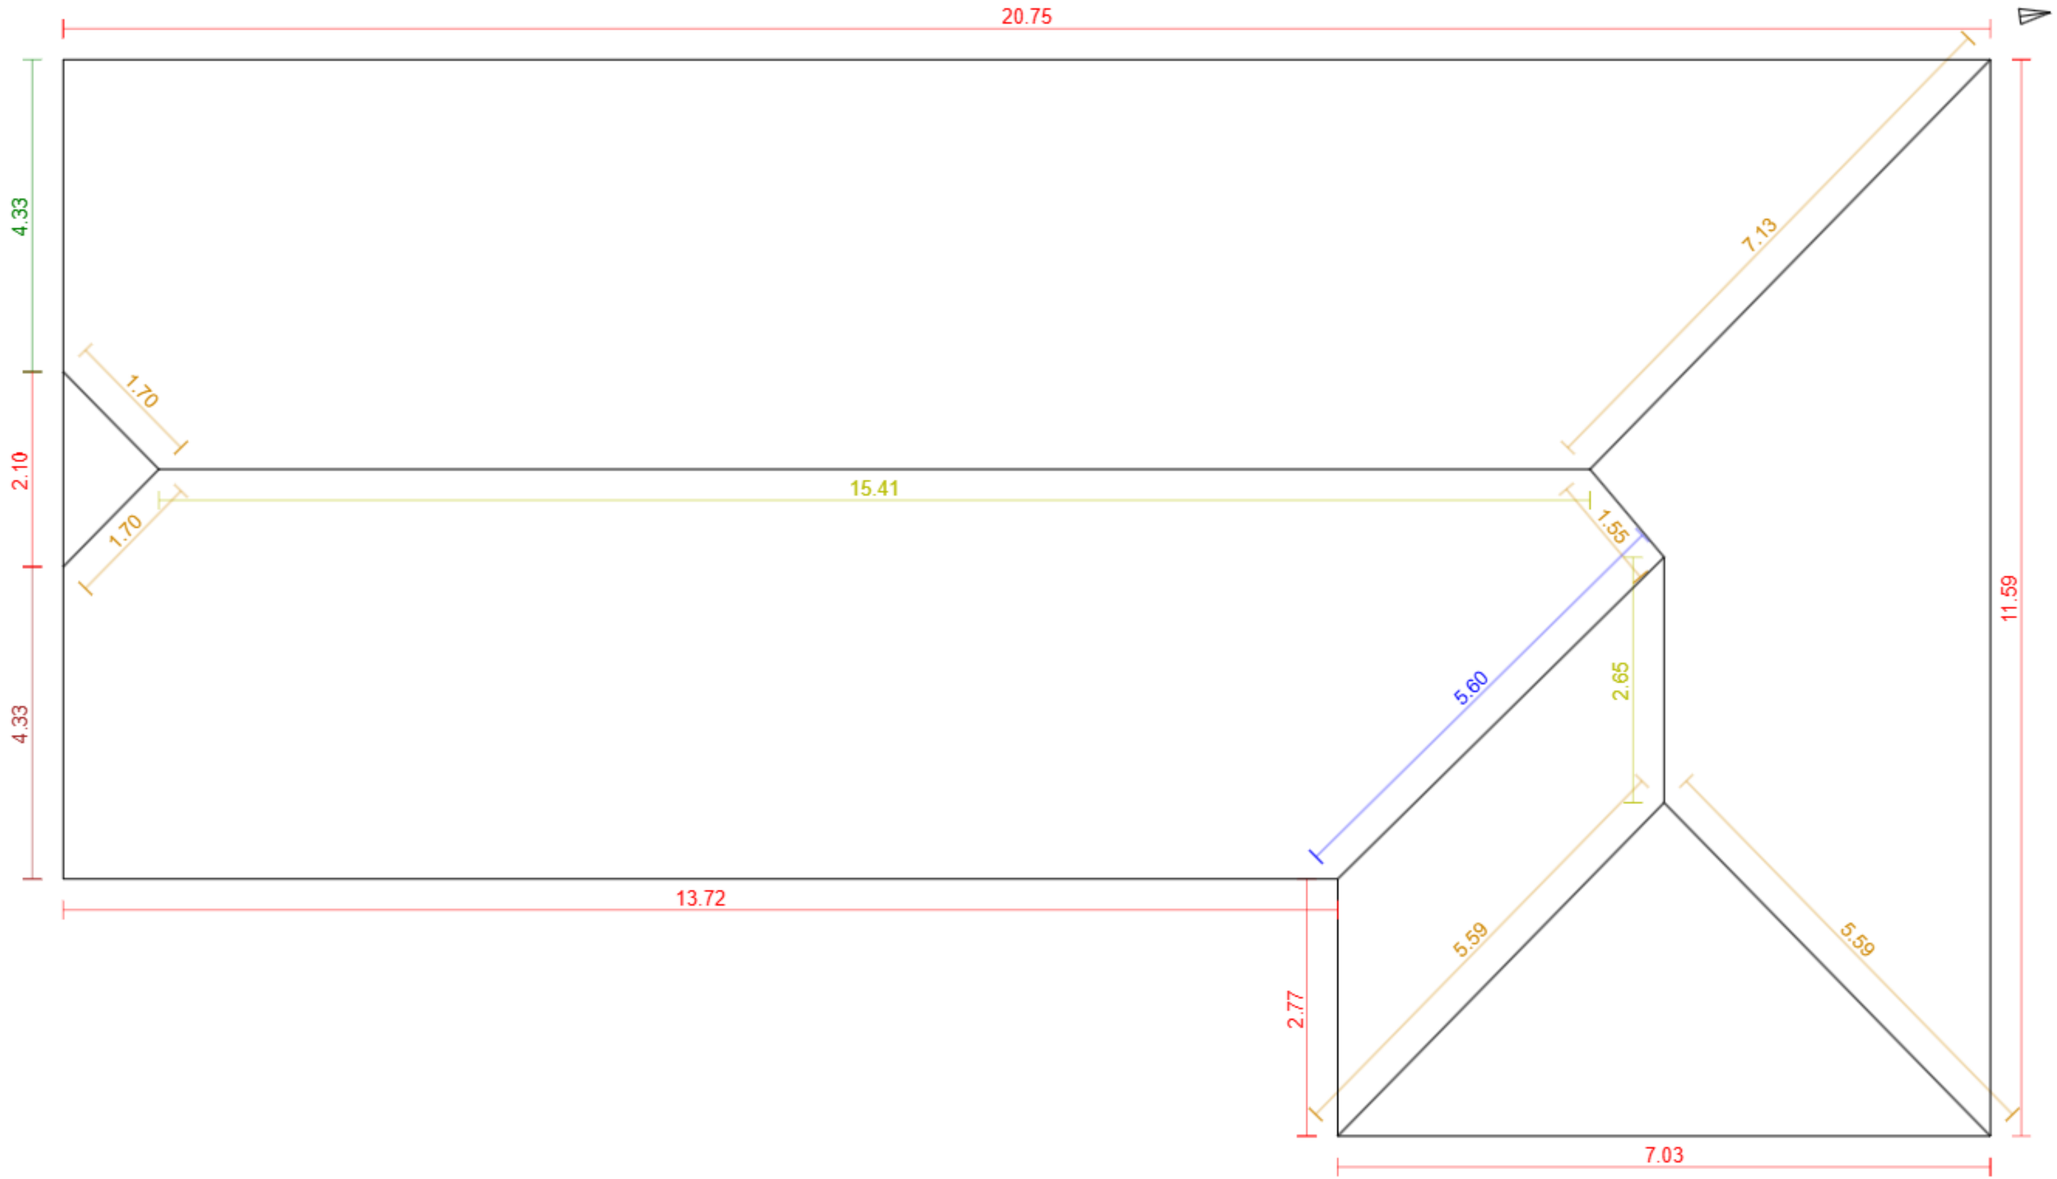


G4D

Základní údaje:

Adresa	null 46, Kochánky
Souřadnice:	50.27717, 14.77794
Plocha střechy:	259 m²
Odkaz:	Otevřít model

Klasifikace střešných hran:

Hřeben	2	18.1 m
Nároží	6	23.3 m
Úžlabí	1	5.6 m
Okraj levý	1	4.3 m
Okraj pravý	1	4.3 m
Okapní hrana	6	58.0 m
Pult	0	0.0 m
Mansarda	0	0.0 m
Pultový zlom	0	0.0 m
Lemování boční levé	0	0.0 m
Lemování boční pravé	0	0.0 m
Lemování vrchní	0	0.0 m
Nezařazeno	0	0.0 m