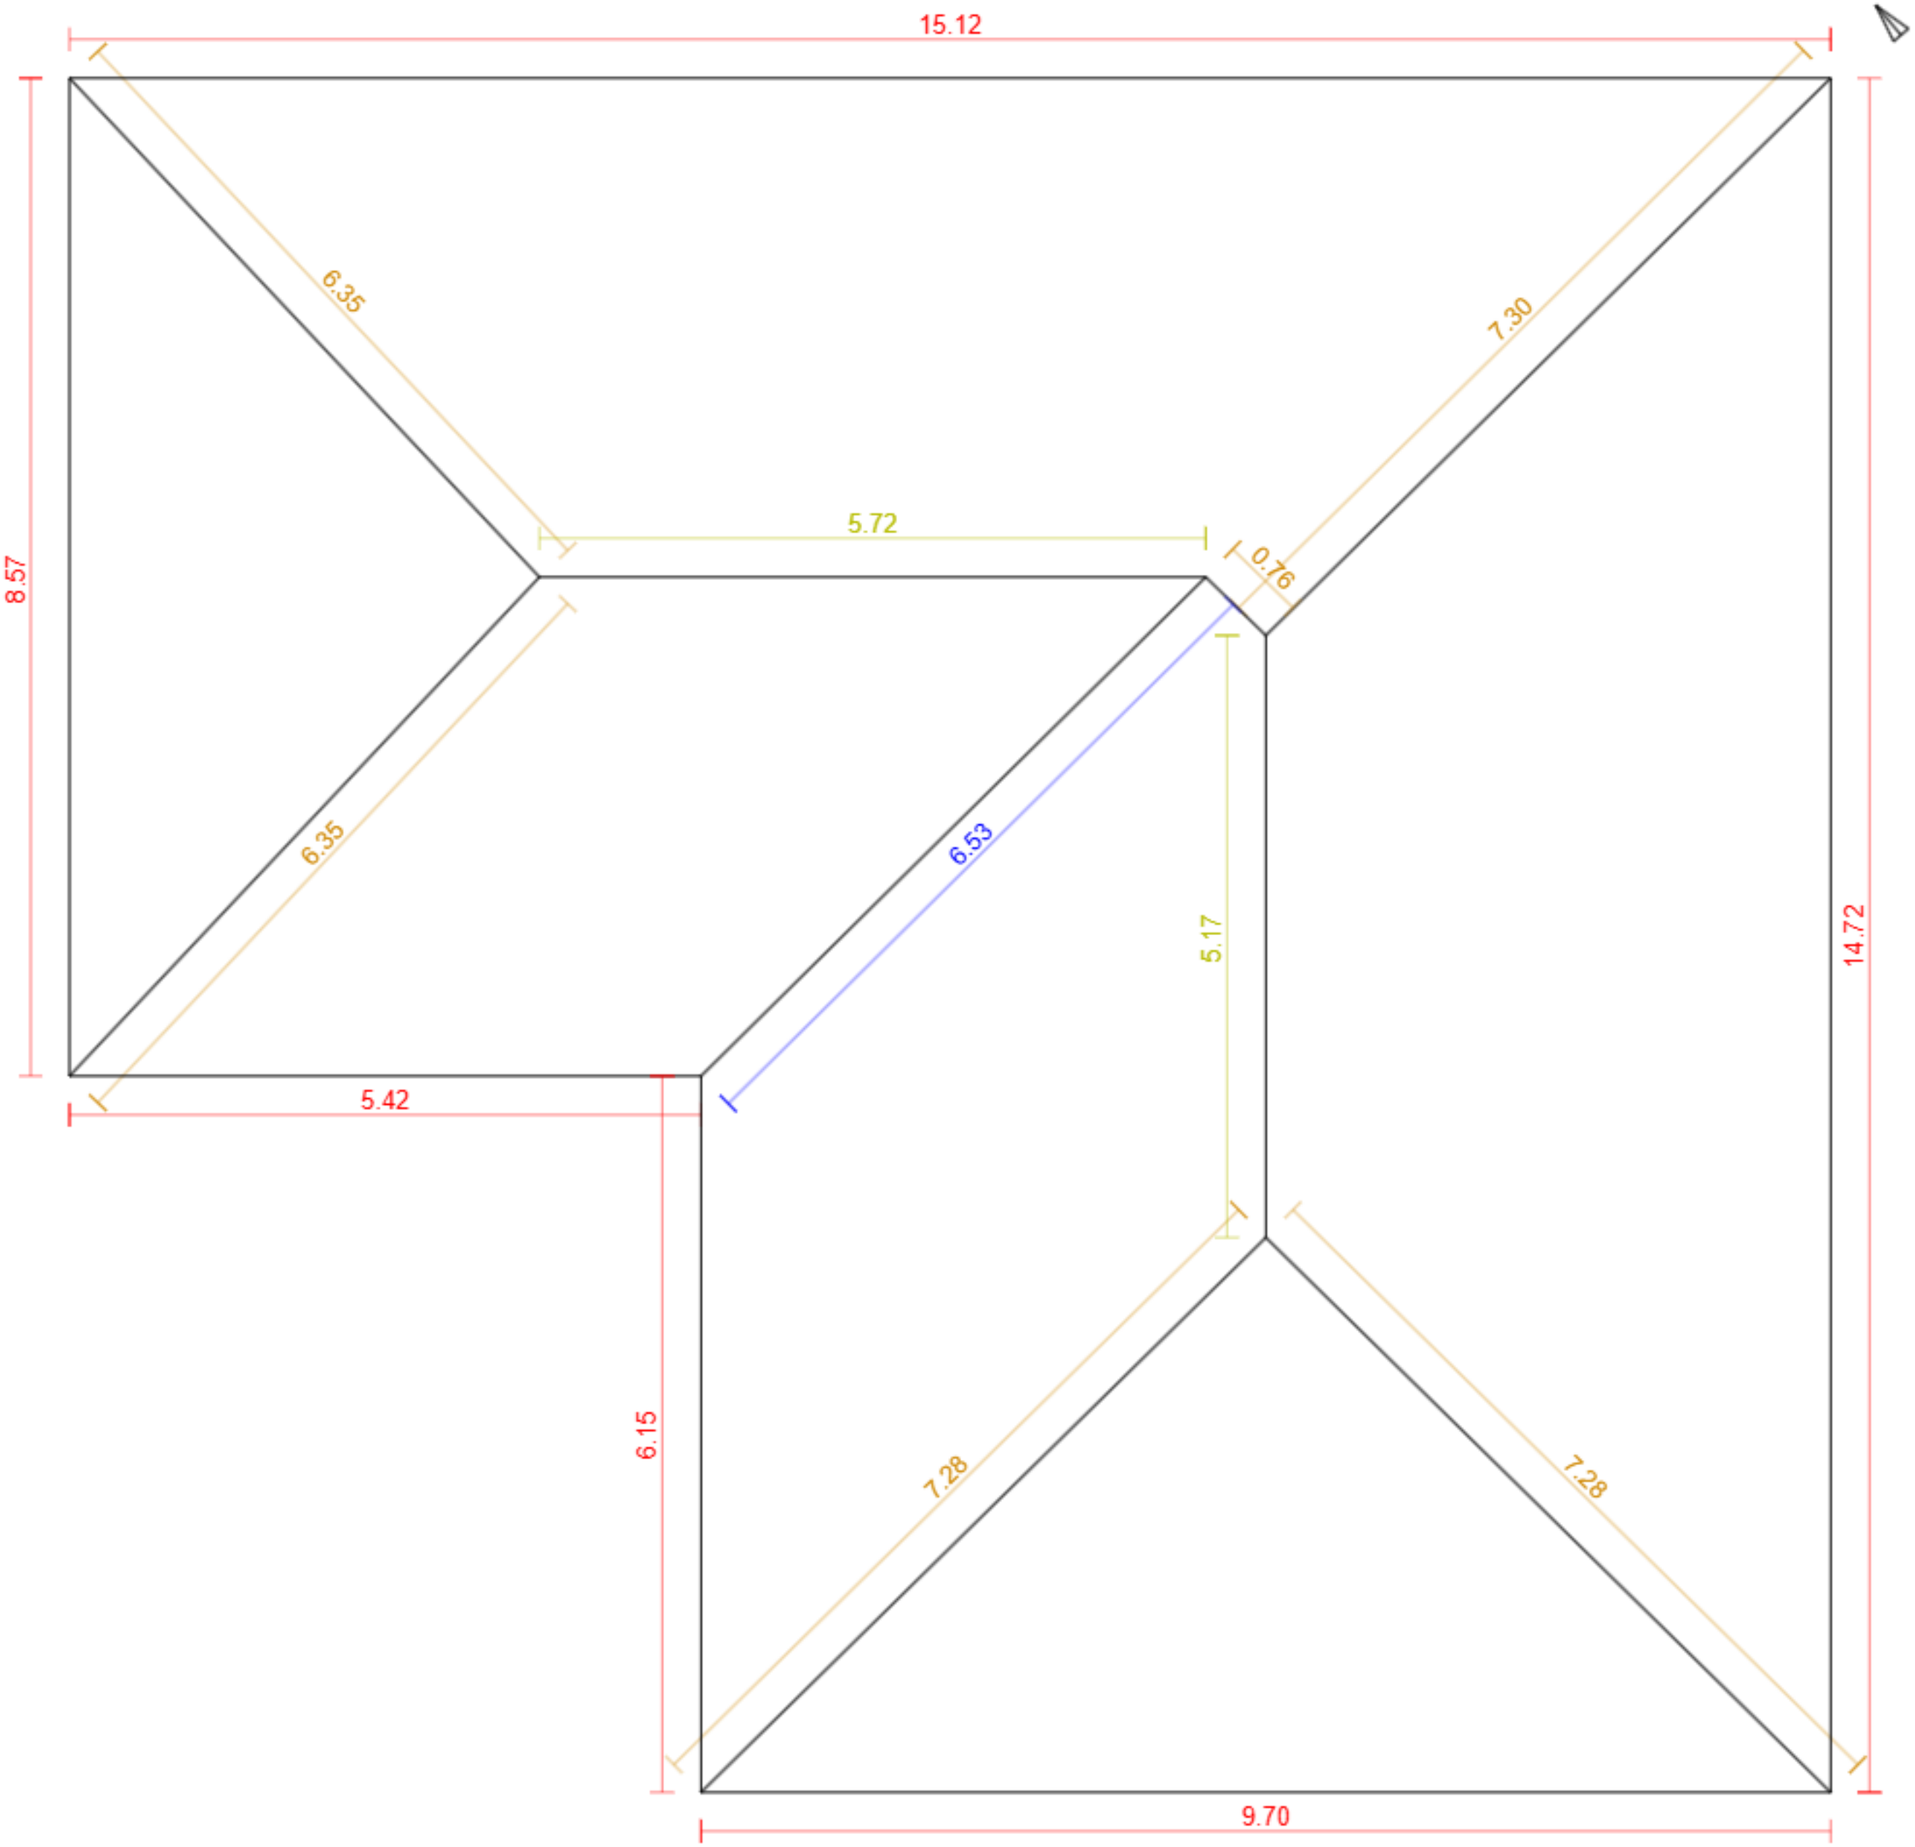


Základní údaje:

Adresa	null 188, Chvatěruby
Souřadnice:	50.23441, 14.34271
Plocha střechy:	216 m²
Odkaz:	Otevřít model

Klasifikace střešných hran:

Hřeben		2	10.9 m
Nároží		6	35.3 m
Úžlabí		1	6.5 m
Okraj levý		0	0.0 m
Okraj pravý		0	0.0 m
Okapní hrana		6	59.7 m
Pult		0	0.0 m
Mansarda		0	0.0 m
Pultový zlom		0	0.0 m
Lemování boční levé		0	0.0 m
Lemování boční pravé		0	0.0 m
Lemování vrchní		0	0.0 m
Nezařazeno		0	0.0 m