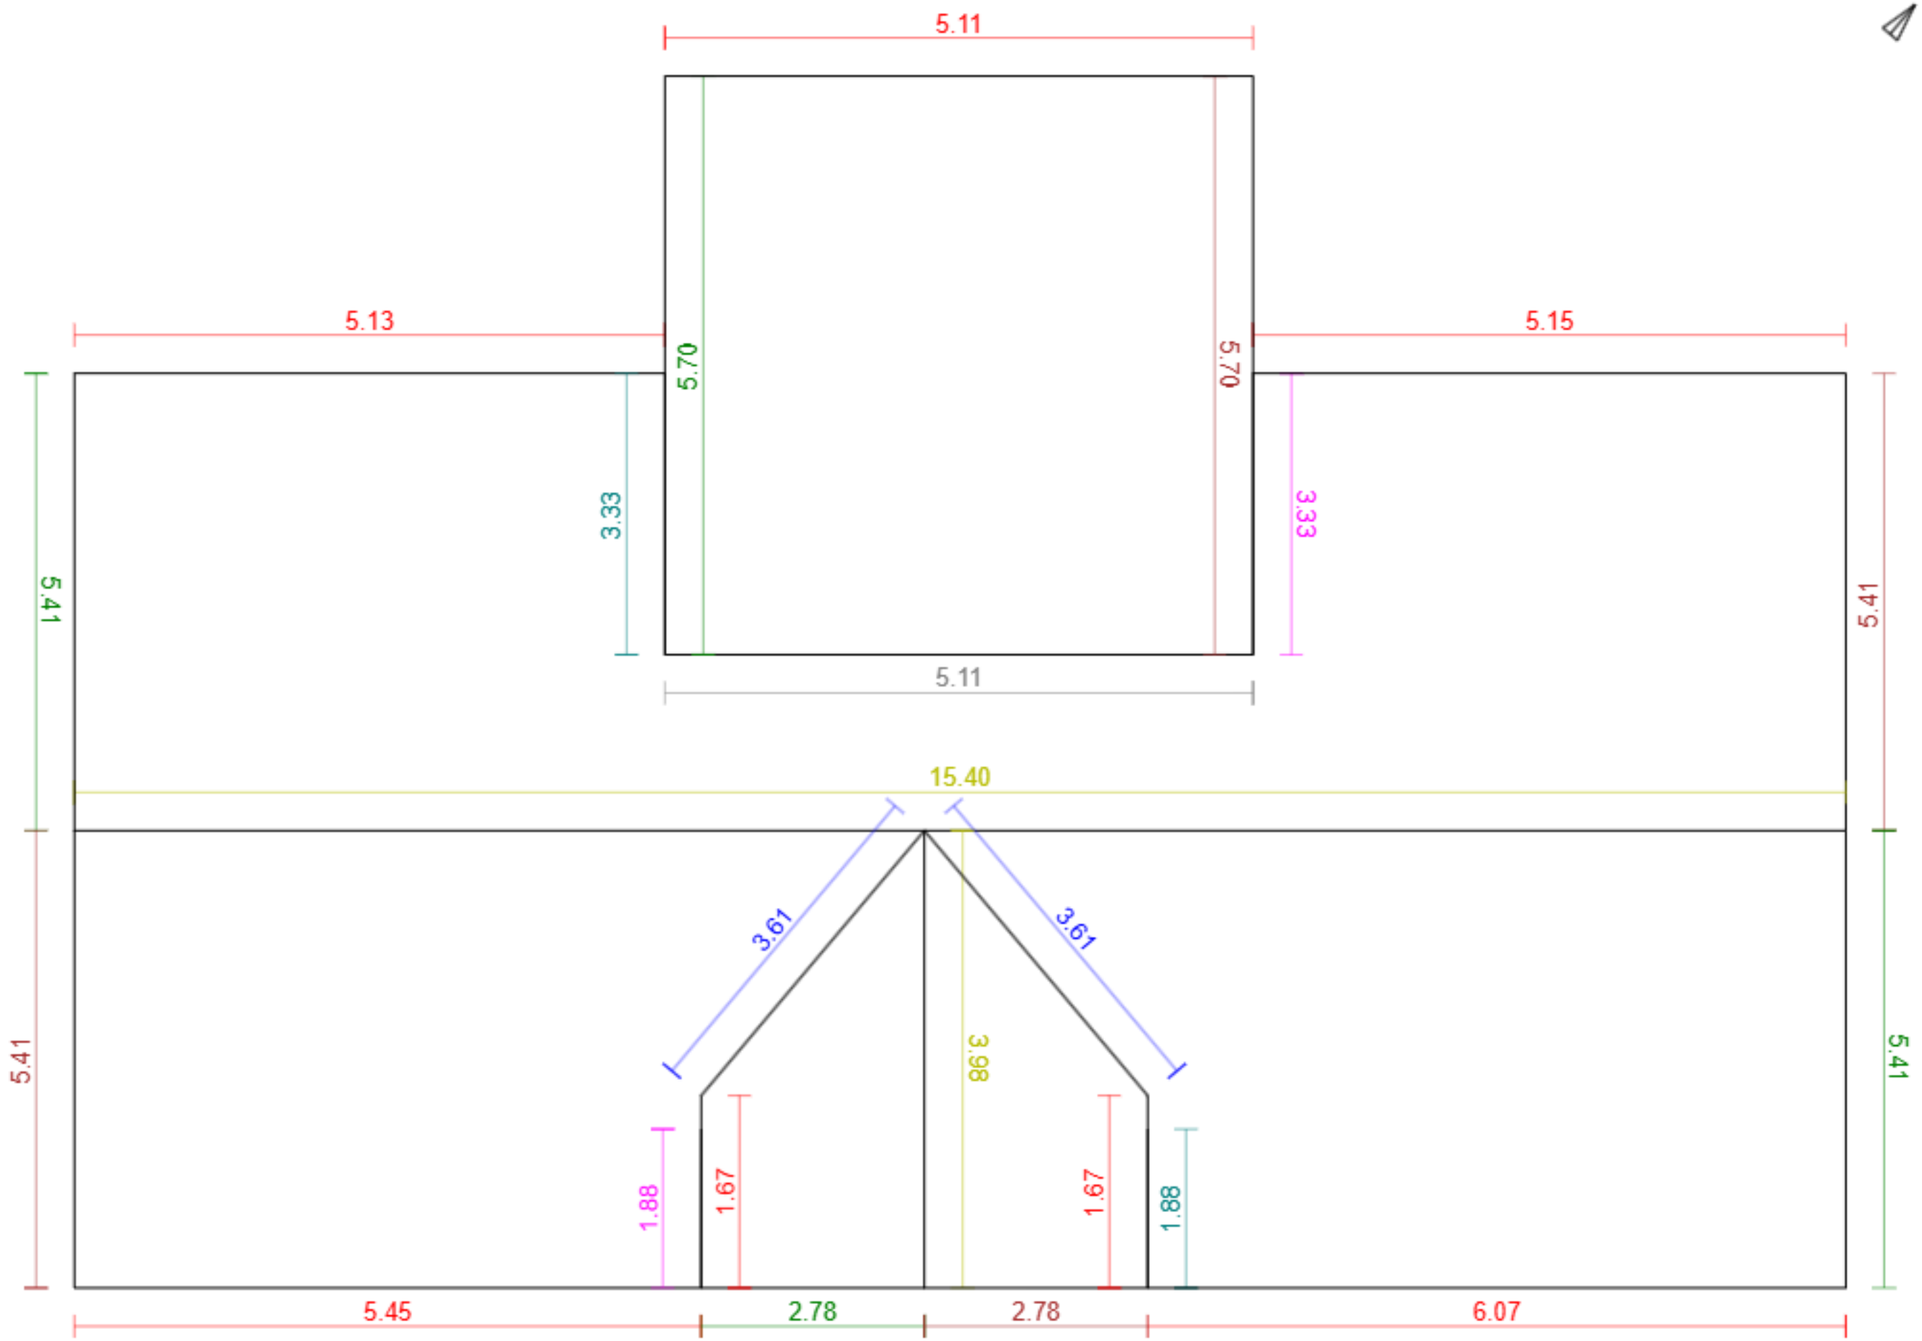


Základní údaje:

Adresa	Lhotecká 7, Trutnov - Lhota
Souřadnice:	50.57744, 15.97929
Plocha střechy:	180 m²
Odkaz:	Otevřít model

Klasifikace střešných hran:

Hřeben	2	19.4 m
Nároží	0	0.0 m
Úžlabí	2	7.2 m
Okraj levý	4	19.3 m
Okraj pravý	4	19.3 m
Okapní hrana	7	30.3 m
Pult	0	0.0 m
Mansarda	0	0.0 m
Pultový zlom	1	5.1 m
Lemování boční levé	2	5.2 m
Lemování boční pravé	2	5.2 m
Lemování vrchní	0	0.0 m
Nezařazeno	0	0.0 m