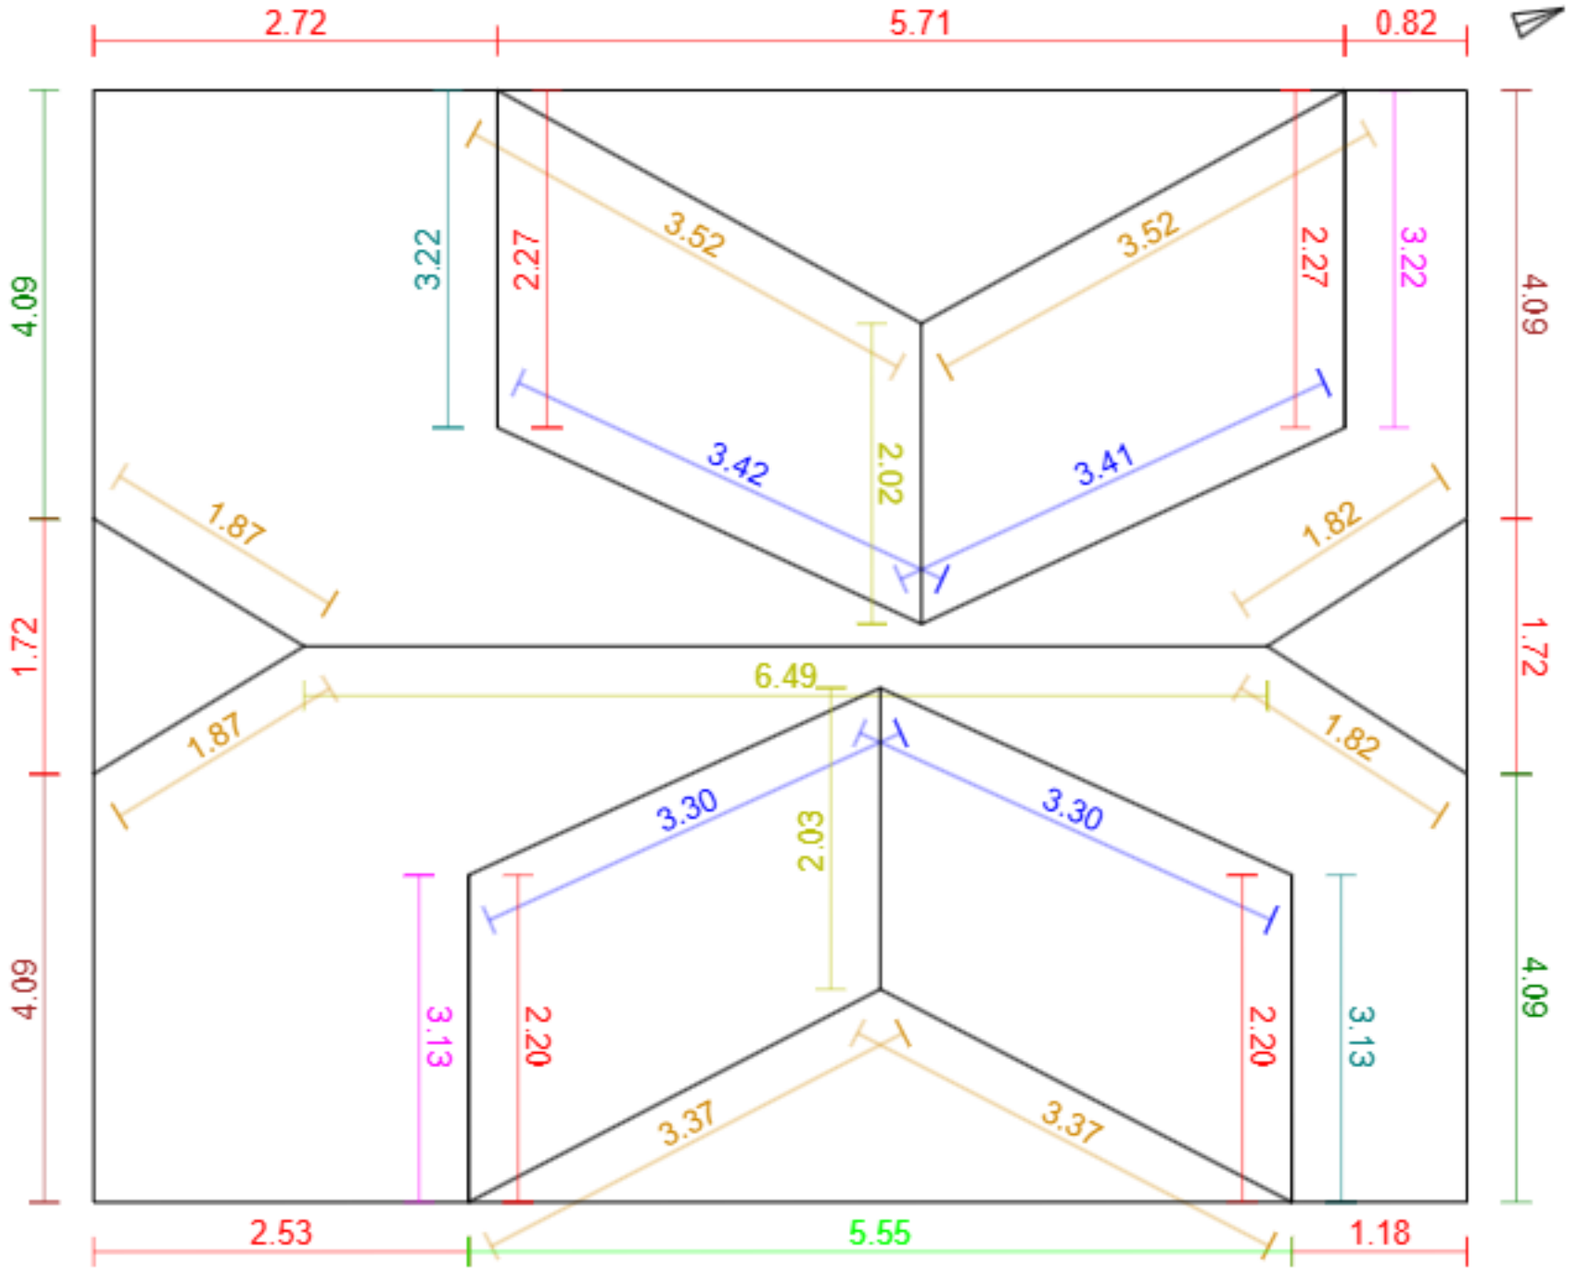


Základní údaje:

Adresa	Hálkova 239/8, Šestajovice
Souřadnice:	50.10316, 14.68339
Plocha střechy:	89 m²
Odkaz:	Otevřít model

Klasifikace střešných hran:

Hřeben	3	10.5 m
Nároží	8	21.2 m
Úžlabí	4	13.4 m
Okraj levý	2	8.2 m
Okraj pravý	2	8.2 m
Okapní hrana	11	25.4 m
Pult	0	0.0 m
Mansarda	0	0.0 m
Pultový zlom	0	0.0 m
Lemování boční levé	2	6.3 m
Lemování boční pravé	2	6.3 m
Lemování vrchní	1	5.5 m
Nezařazeno	0	0.0 m