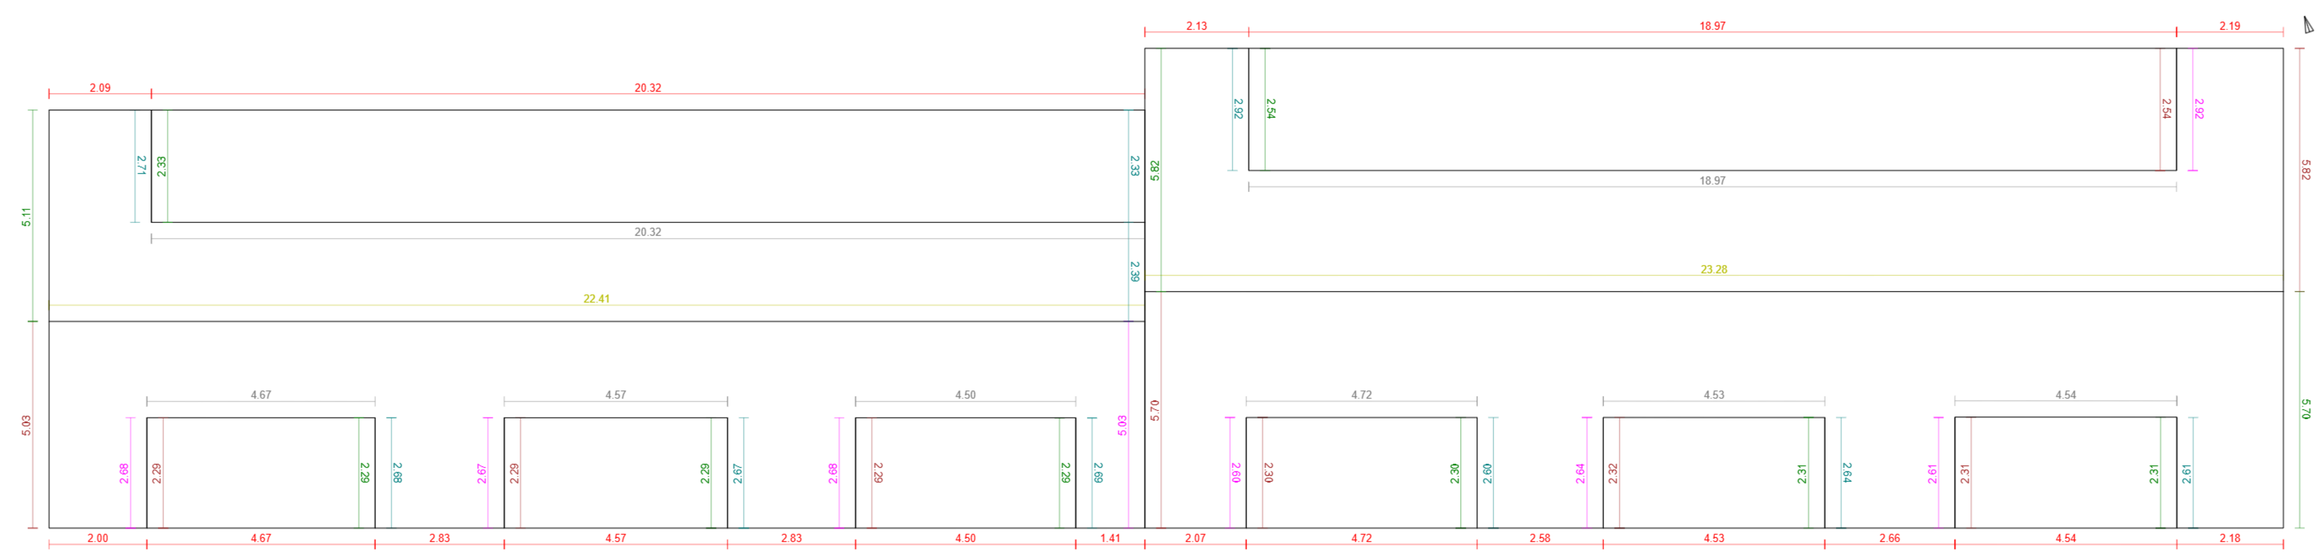


G4D

Základní údaje:

Adresa	Hlavní 257, Jinočany
Souřadnice:	50.03273, 14.26985
Plocha střechy:	471 m²
Odkaz:	Otevřít model

Klasifikace střešných hran:

Hřeben	2	45.7 m
Nároží	0	0.0 m
Úžlabí	0	0.0 m
Okraj levý	10	32.9 m
Okraj pravý	11	35.3 m
Okapní hrana	19	91.8 m
Pult	0	0.0 m
Mansarda	0	0.0 m
Pultový zlom	8	66.8 m
Lemování boční levé	10	26.3 m
Lemování boční pravé	8	23.8 m
Lemování vrchní	0	0.0 m
Nezařazeno	0	0.0 m