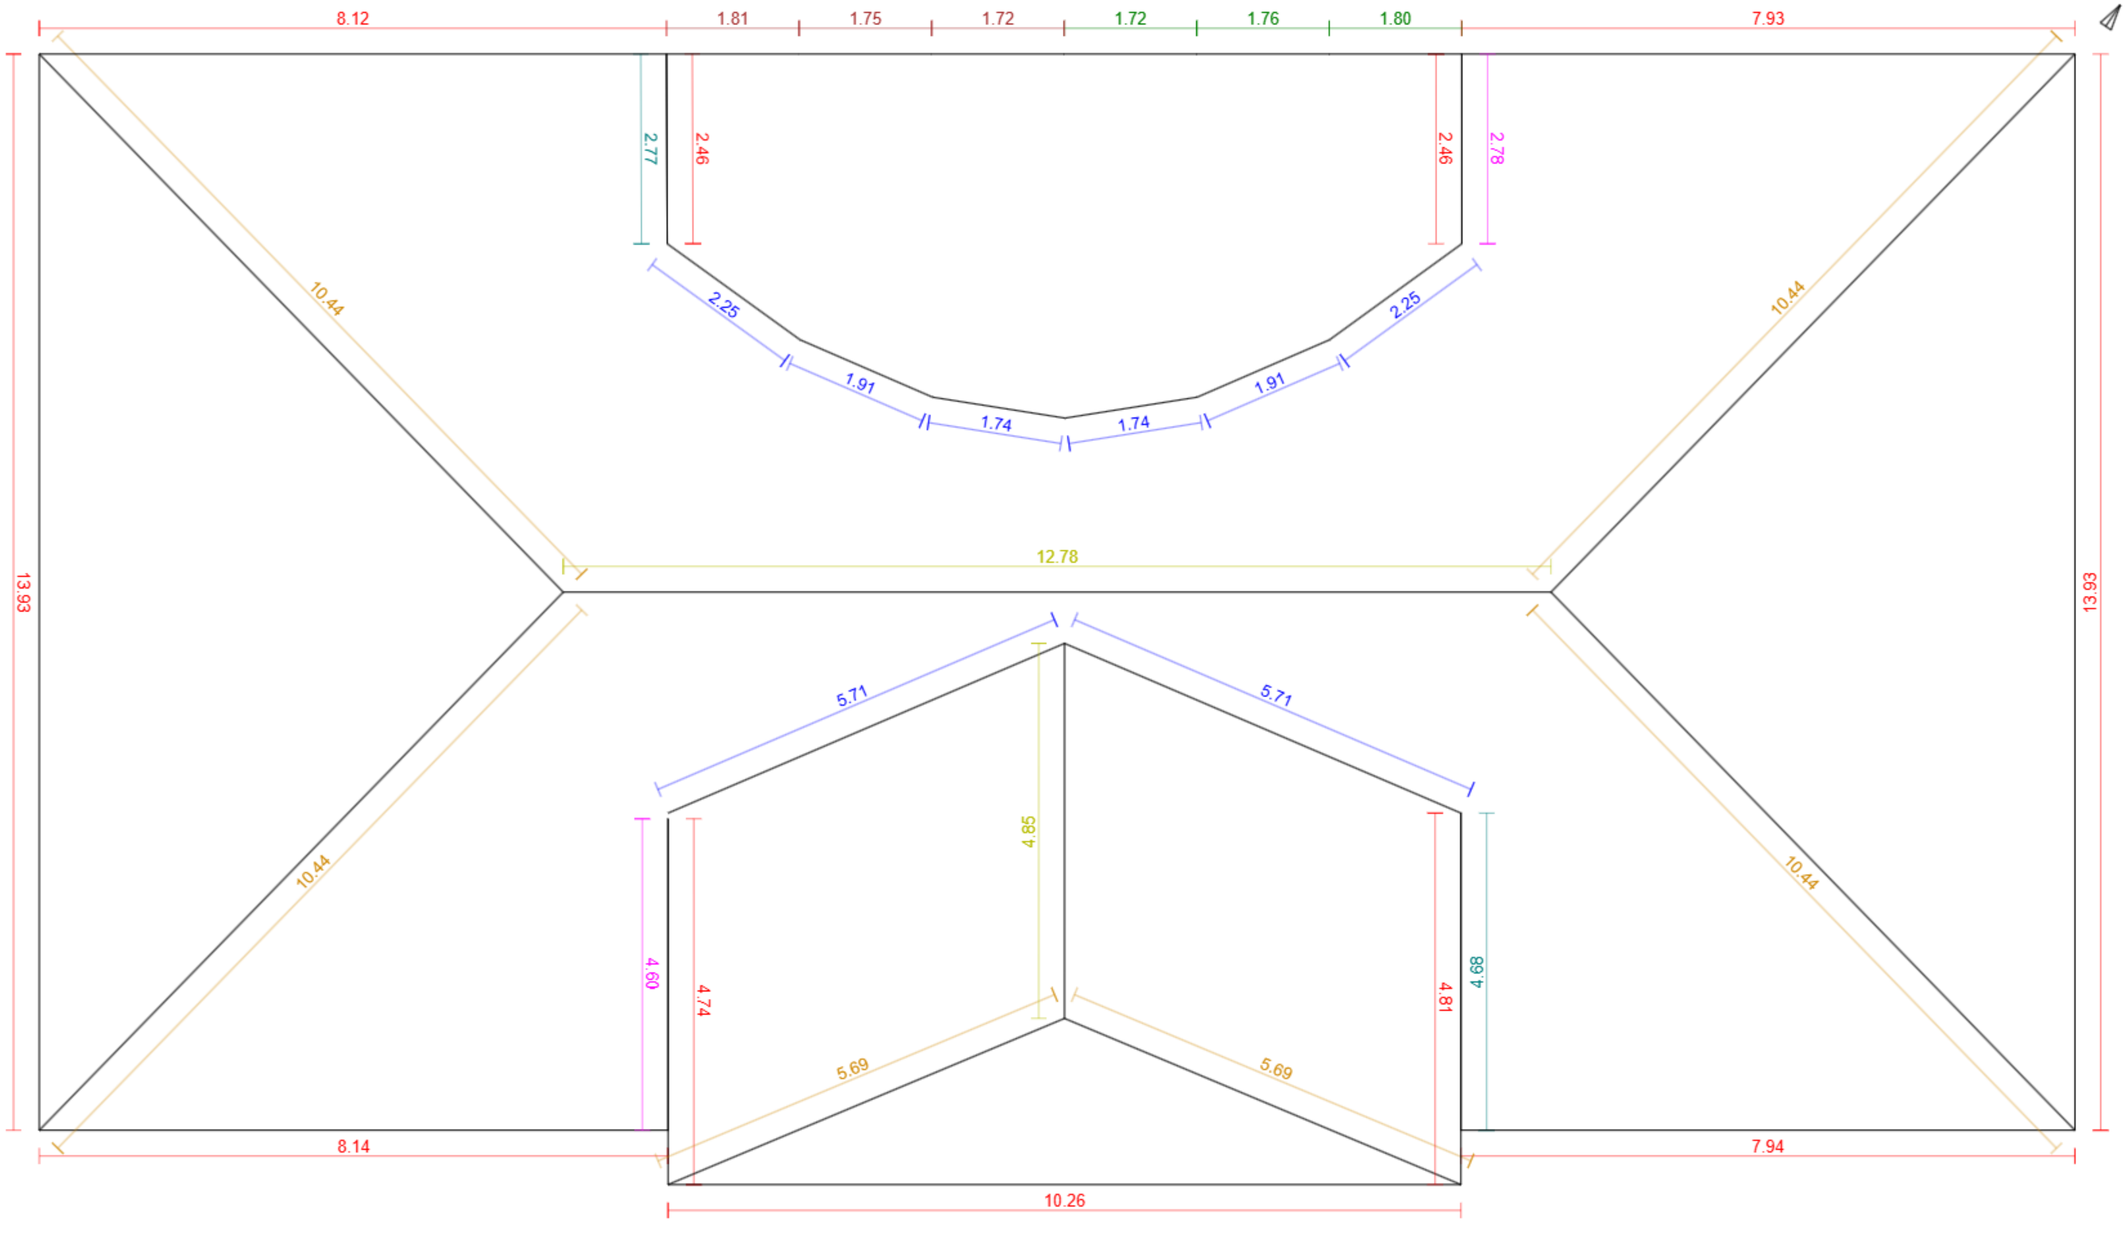


Základní údaje:

Adresa	Vaněčkova 2671, Rakovník - Rakovník II
Souřadnice:	50.09284, 13.73256
Plocha střechy:	417 m²
Odkaz:	Otevřít model

Klasifikace střešných hran:

Hřeben		2	17.6 m
Nároží		6	53.1 m
Úžlabí		8	23.2 m
Okraj levý		3	5.3 m
Okraj pravý		3	5.3 m
Okapní hrana		11	84.7 m
Pult		0	0.0 m
Mansarda		0	0.0 m
Pultový zlom		0	0.0 m
Lemování boční levé		2	7.5 m
Lemování boční pravé		2	7.4 m
Lemování vrchní		0	0.0 m
Nezařazeno		0	0.0 m