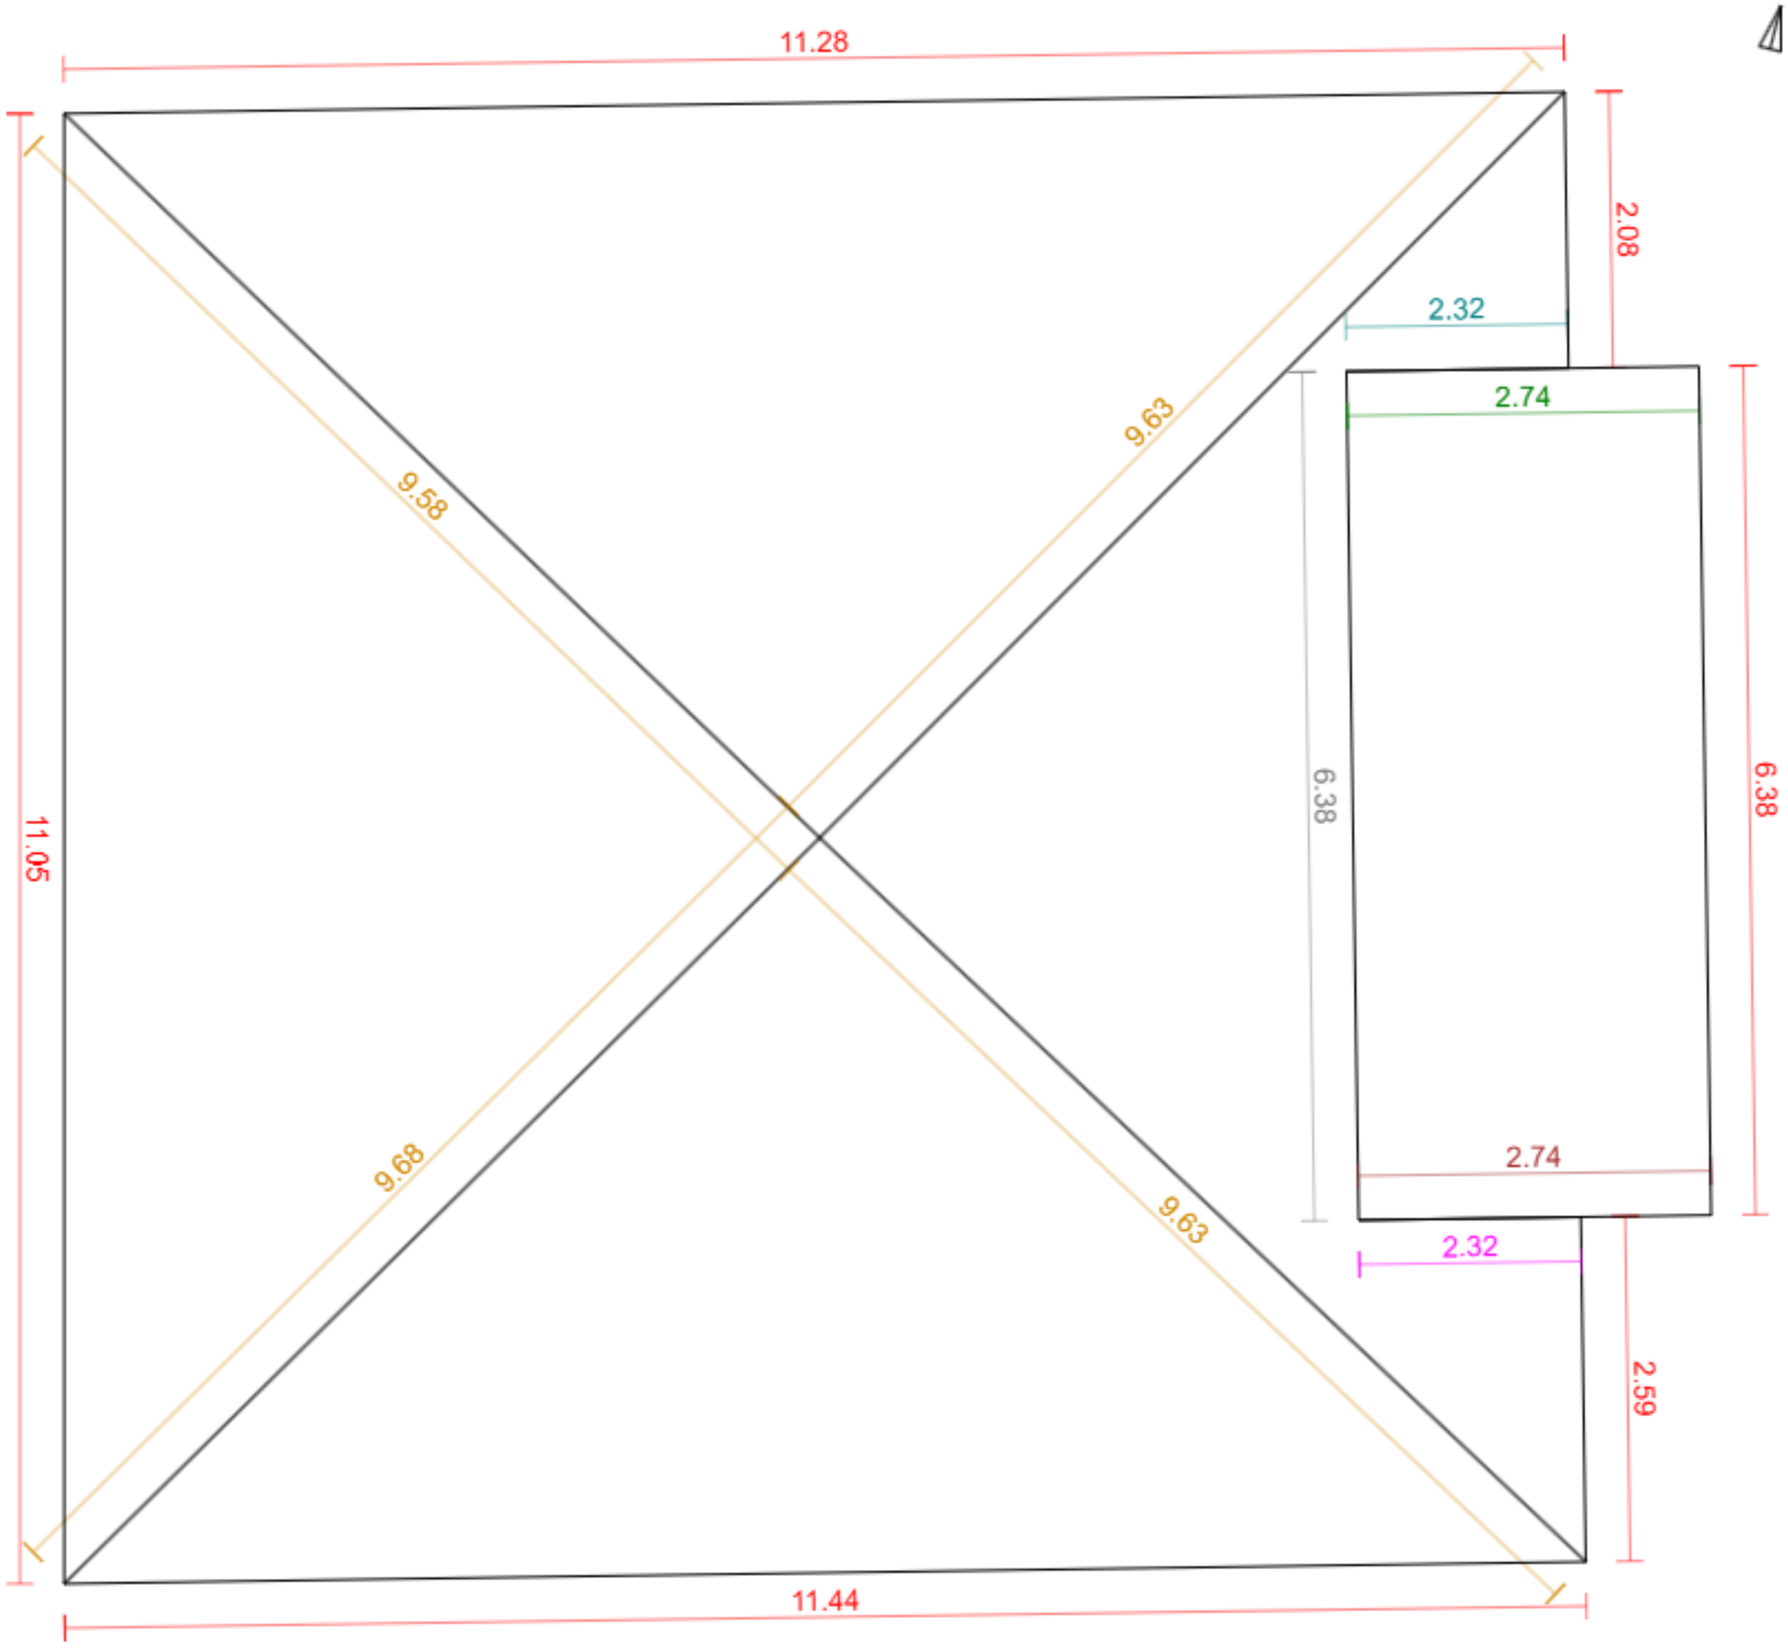


Základní údaje:

Adresa	bez č.p., Rakovník
Souřadnice:	50.10731, 13.73070
Plocha střechy:	178 m²
Odkaz:	Otevřít model

Klasifikace střešných hran:

Hřeben		0	0.0 m
Nároží		4	38.5 m
Úžlabí		0	0.0 m
Okraj levý		1	2.7 m
Okraj pravý		1	2.7 m
Okapní hrana		6	44.8 m
Pult		0	0.0 m
Mansarda		0	0.0 m
Pultový zlom		1	6.4 m
Lemování boční levé		1	2.3 m
Lemování boční pravé		1	2.3 m
Lemování vrchní		0	0.0 m
Nezařazeno		0	0.0 m