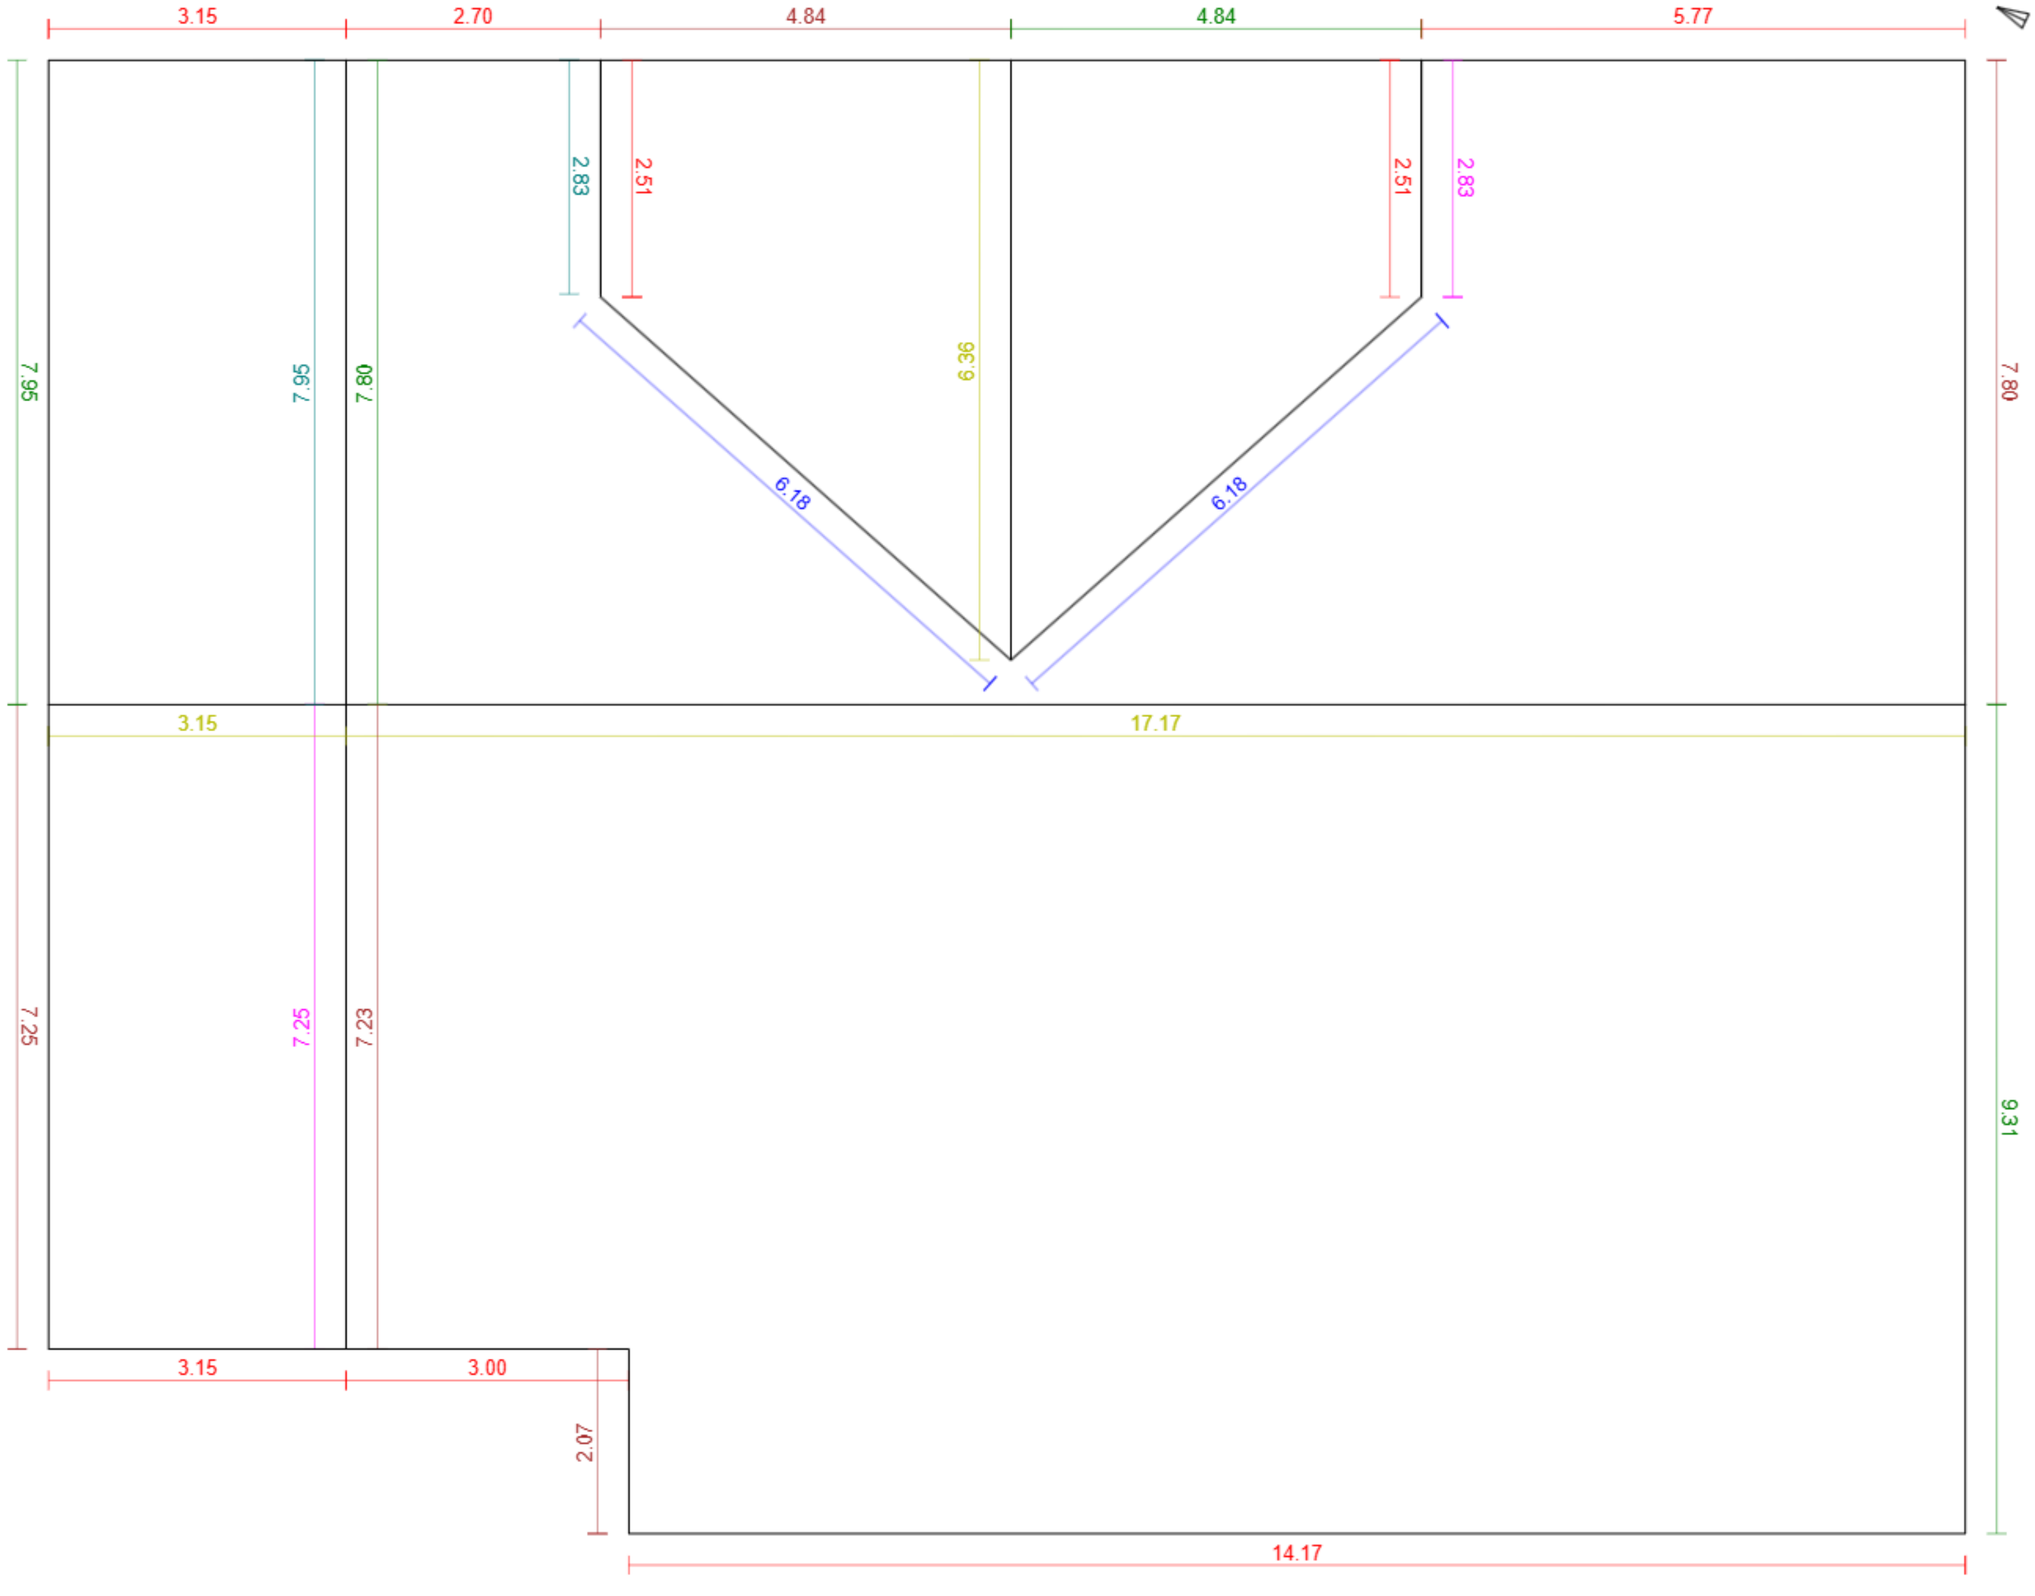


G4D

Základní údaje:

Adresa	bez č.p., Nupaky
Souřadnice:	49.99198, 14.59602
Plocha střechy:	334 m²
Odkaz:	Otevřít model

Klasifikace střešných hran:

Hřeben		3	26.7 m
Nároží		0	0.0 m
Úžlabí		2	12.4 m
Okraj levý		5	29.2 m
Okraj pravý		4	29.9 m
Okapní hrana		8	37.0 m
Pult		0	0.0 m
Mansarda		0	0.0 m
Pultový zlom		0	0.0 m
Lemování boční levé		2	10.8 m
Lemování boční pravé		2	10.1 m
Lemování vrchní		0	0.0 m
Nezařazeno		0	0.0 m