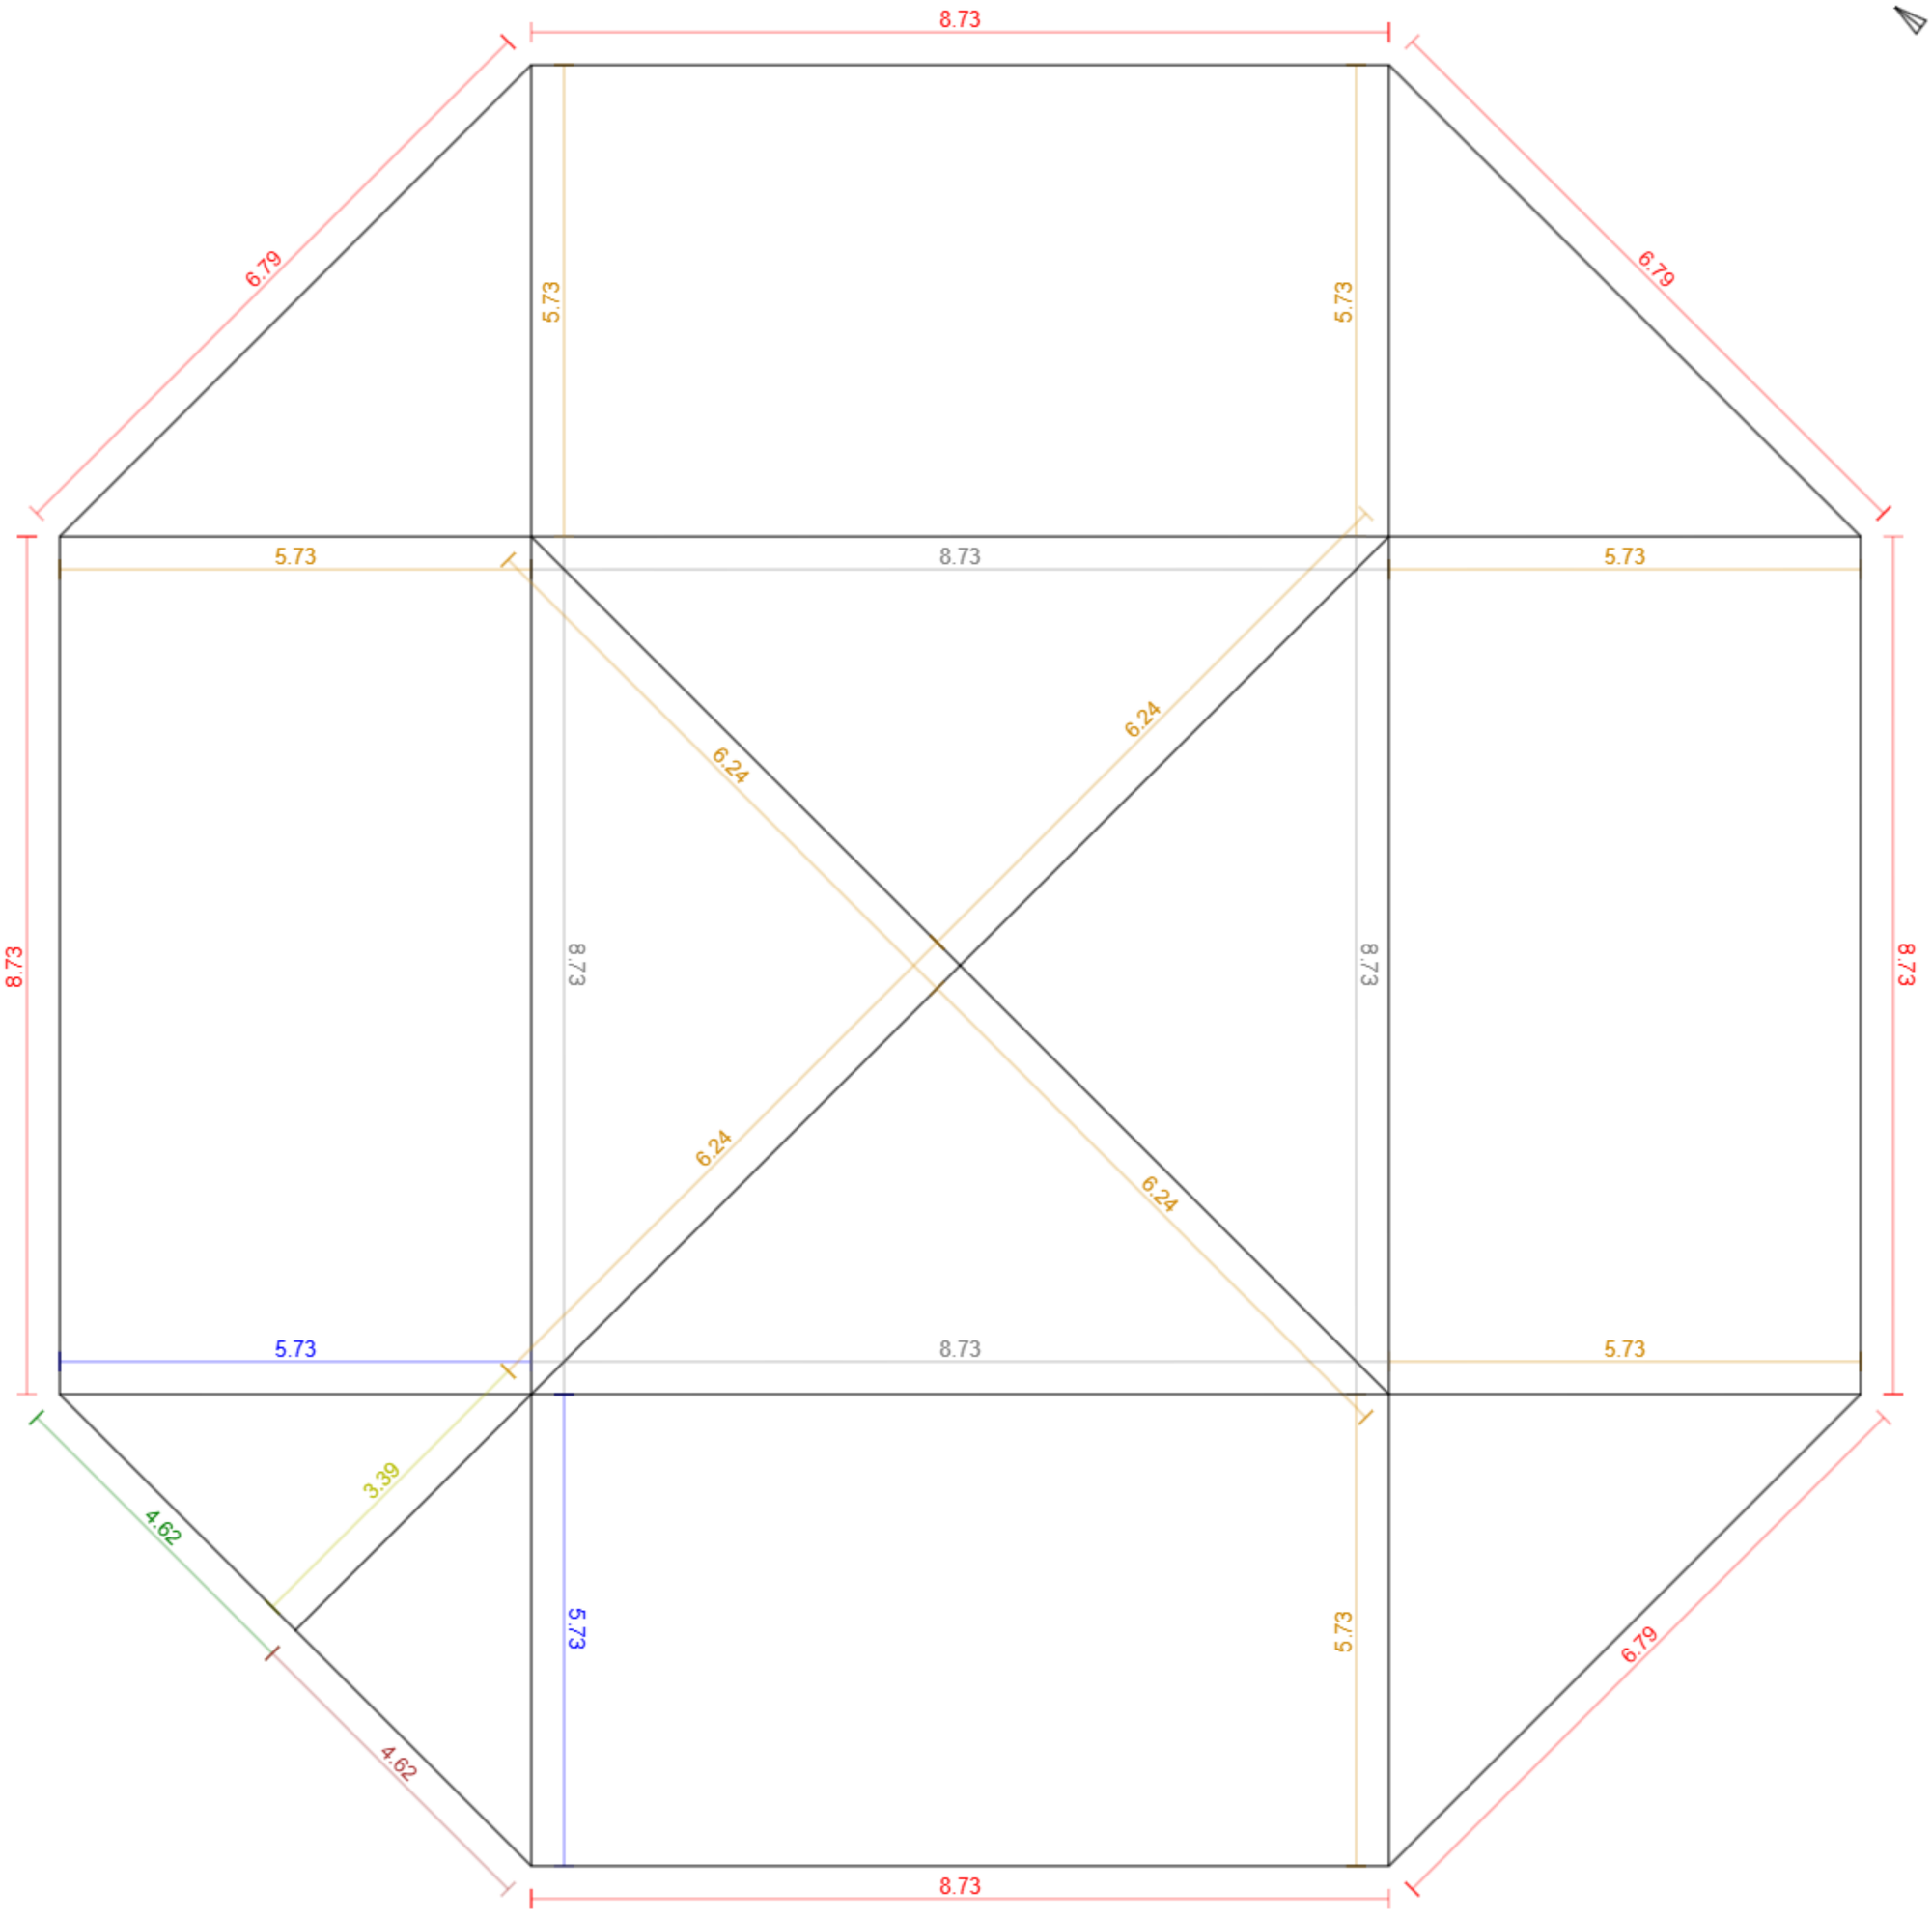


Základní údaje:

Adresa	bez č.p., Mladá Boleslav
Souřadnice:	50.41264, 14.91882
Plocha střechy:	356 m²
Odkaz:	Otevřít model

Klasifikace střešných hran:

Hřeben		1	3.4 m
Nároží		10	59.3 m
Úžlabí		2	11.5 m
Okraj levý		1	4.6 m
Okraj pravý		1	4.6 m
Okapní hrana		7	55.3 m
Pult		0	0.0 m
Mansarda		0	0.0 m
Pultový zlom		4	34.9 m
Lemování boční levé		0	0.0 m
Lemování boční pravé		0	0.0 m
Lemování vrchní		0	0.0 m
Nezařazeno		0	0.0 m