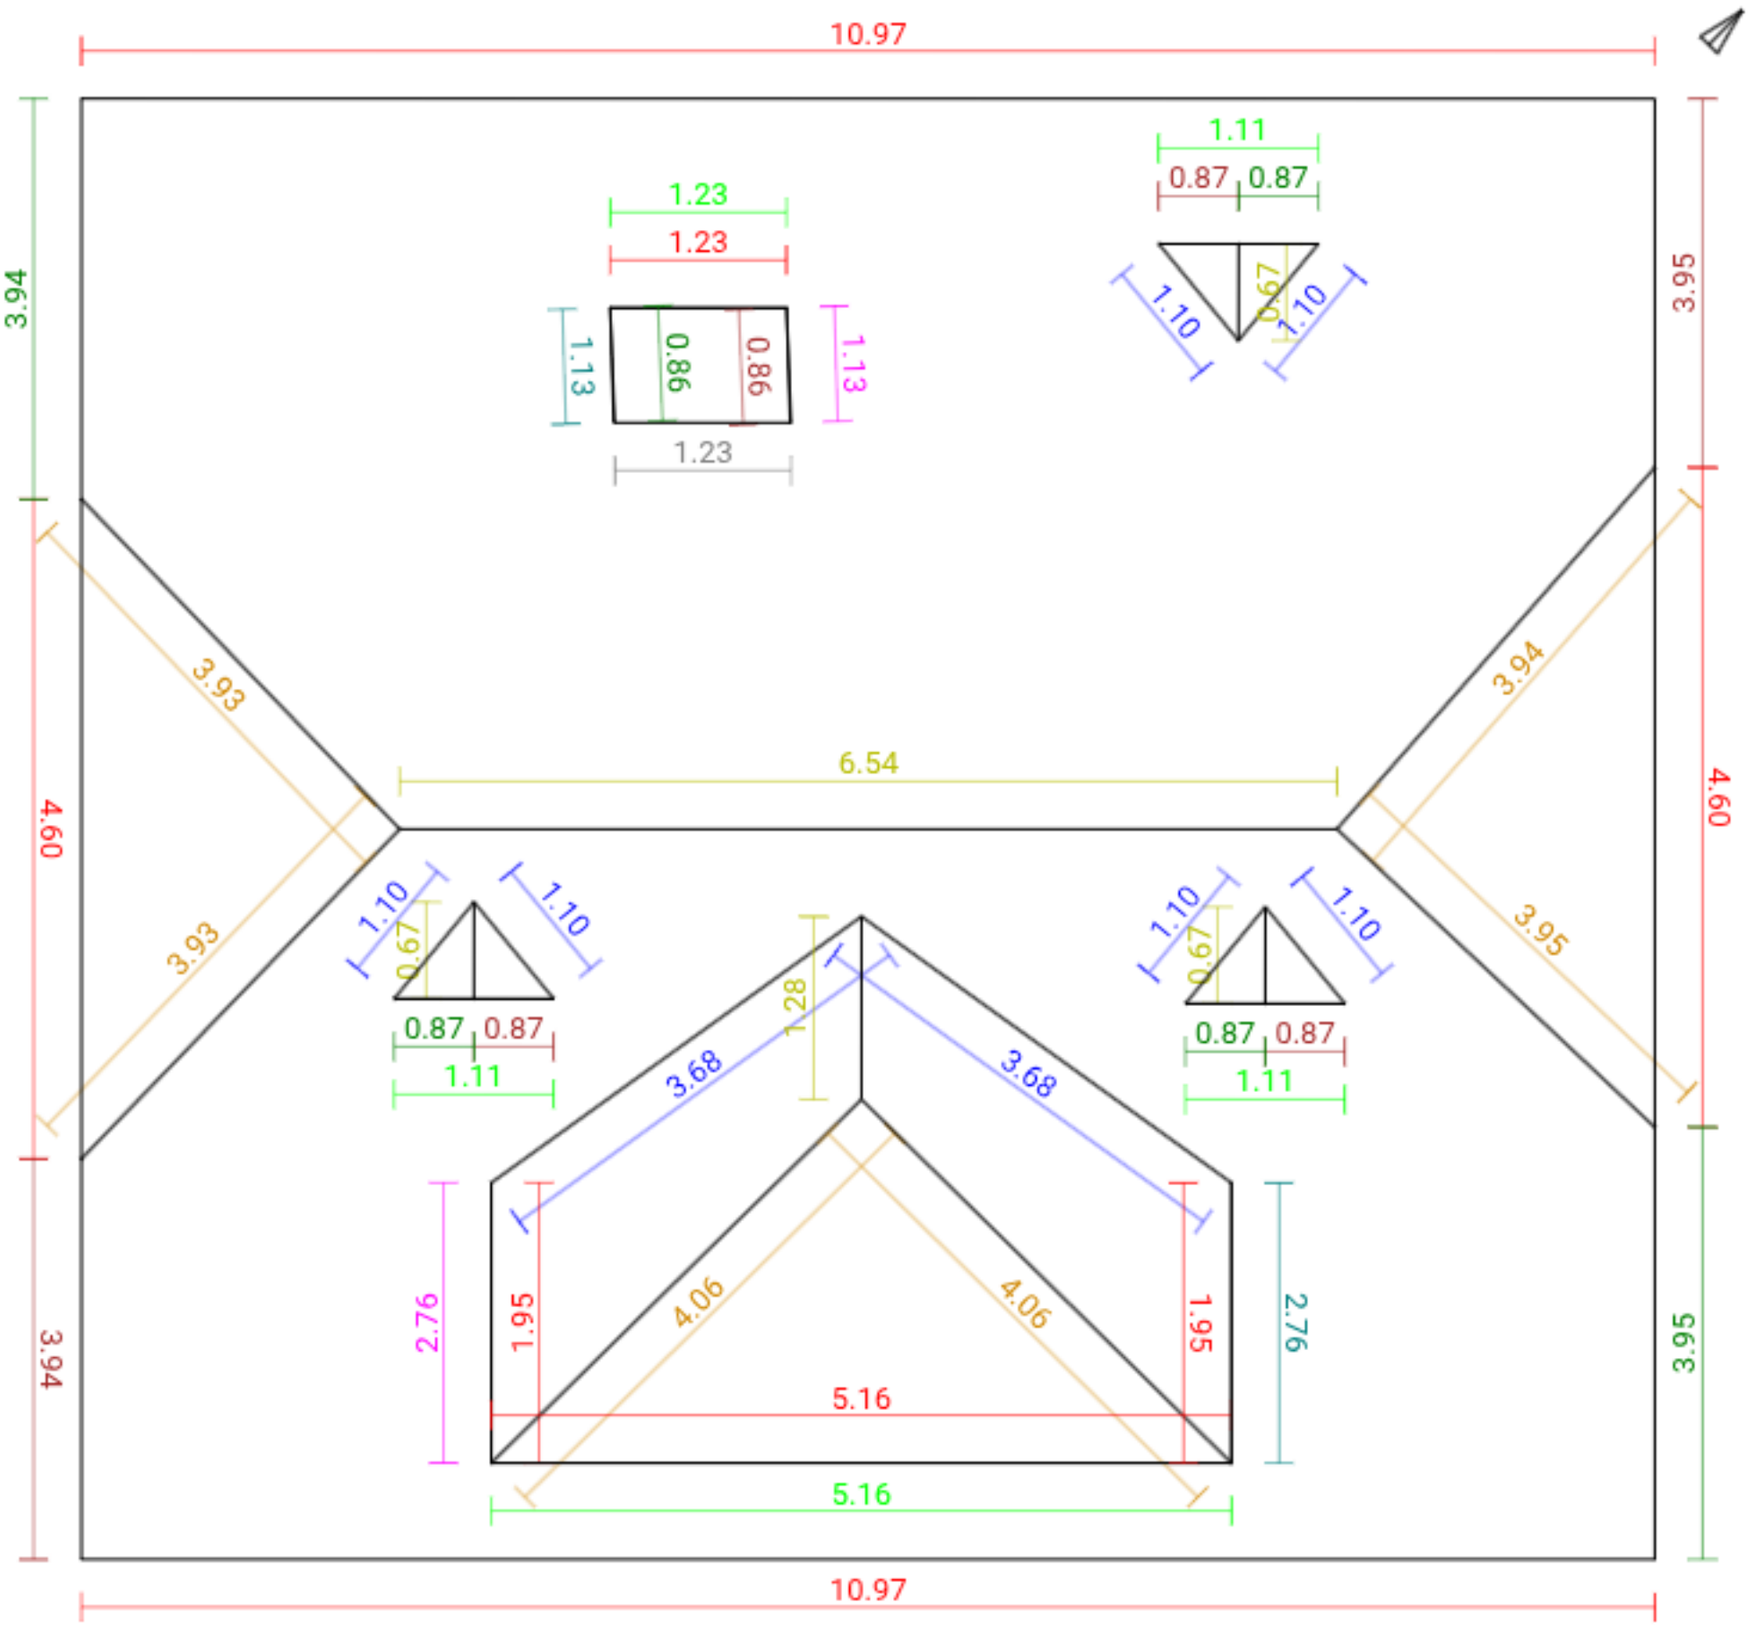


Základní údaje:

Adresa	Vrchlického 724/37, Liberec - Liberec XIV-Ruprechtice
Souřadnice:	50.78352, 15.05972
Plocha střechy:	176 m²
Odkaz:	Otevřít model

Klasifikace střešných hran:

Hřeben		5	9.8 m
Nároží		6	23.9 m
Úžlabí		8	14.0 m
Okraj levý		7	11.4 m
Okraj pravý		6	11.4 m
Okapní hrana		8	41.4 m
Pult		0	0.0 m
Mansarda		0	0.0 m
Pultový zlom		1	1.2 m
Lemování boční levé		2	3.9 m
Lemování boční pravé		2	3.9 m
Lemování vrchní		5	9.7 m
Nezařazeno		0	0.0 m