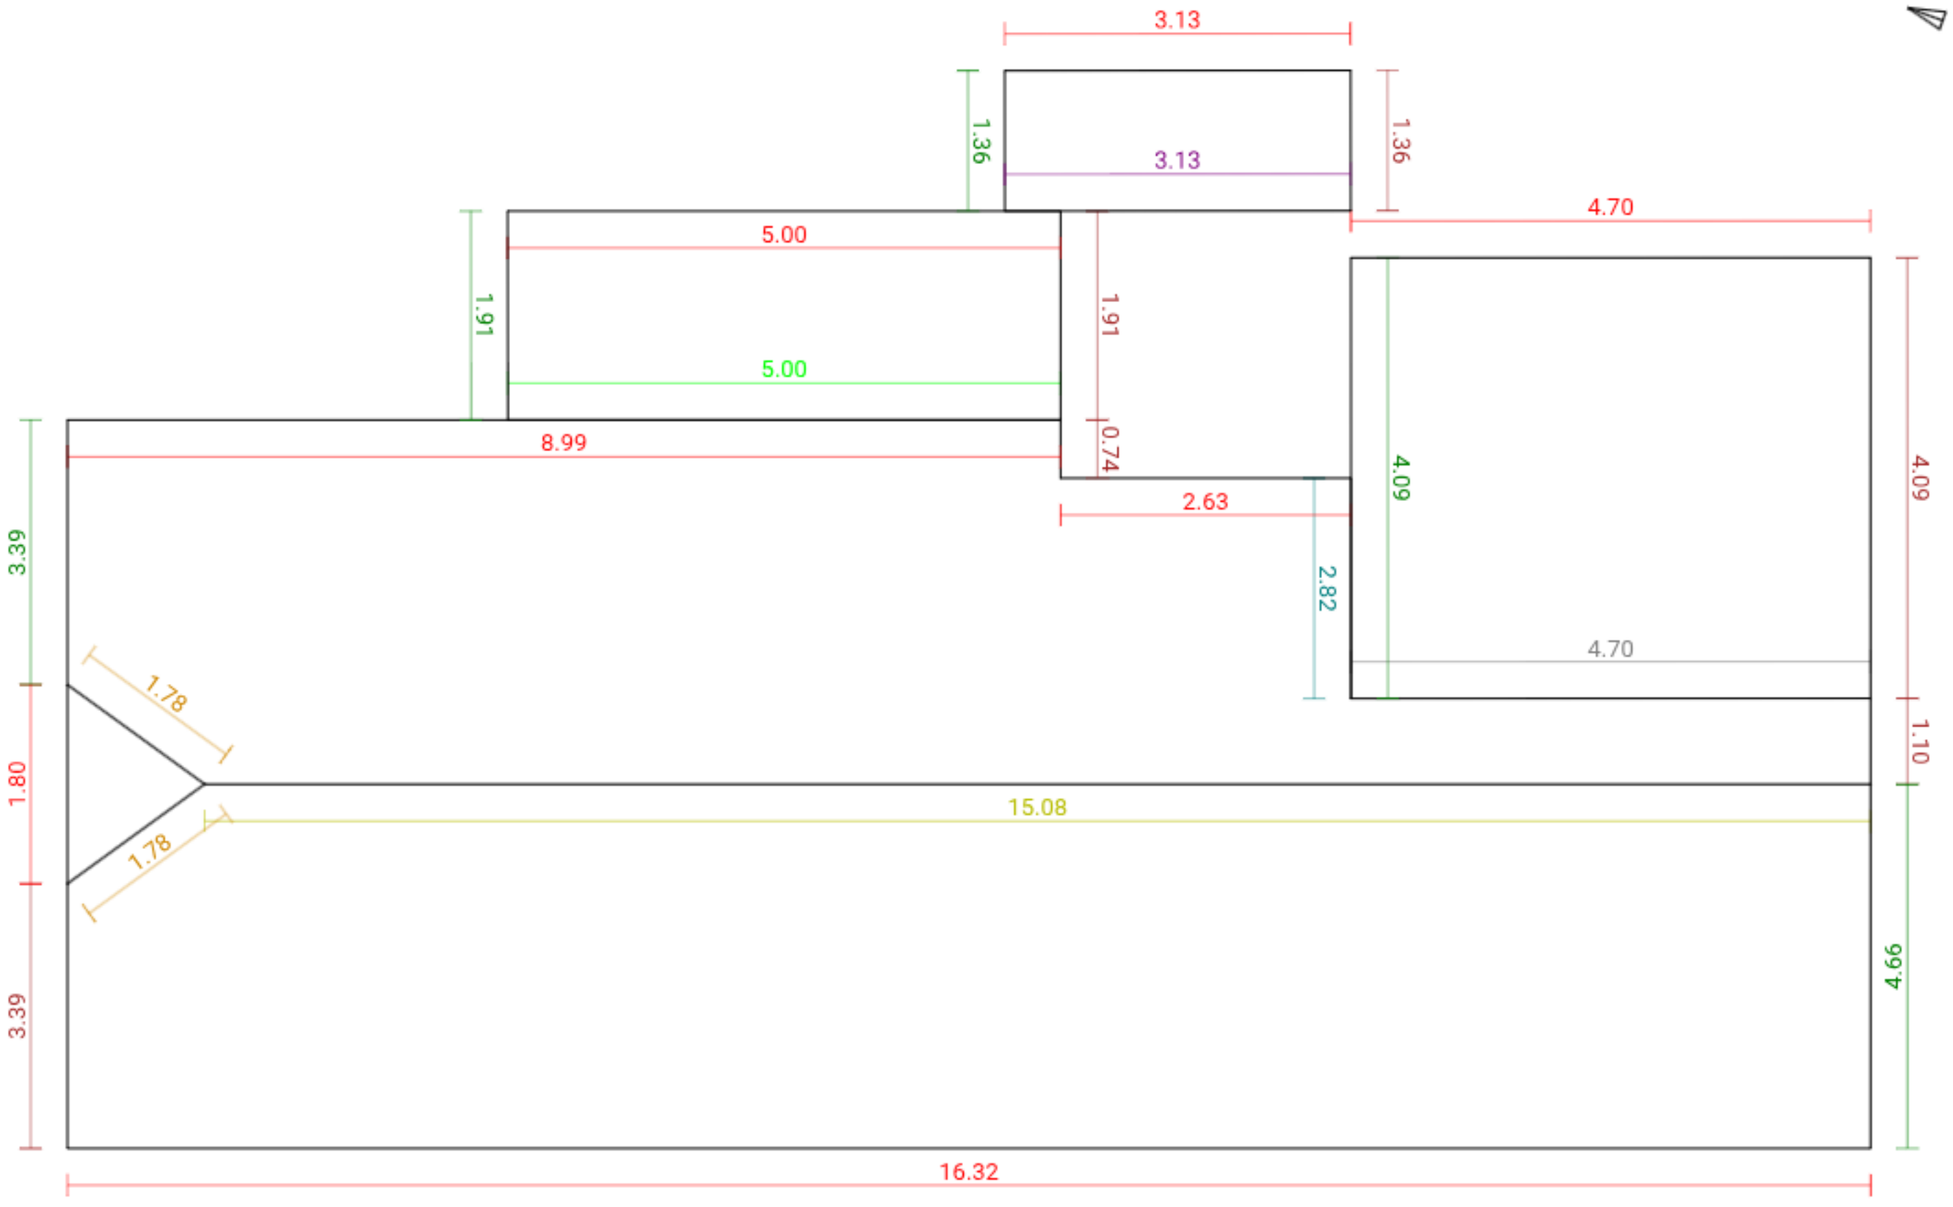


Základní údaje:

Adresa	Šenovská 300/31, Praha - Ďáblice
Souřadnice:	50.14541, 14.47463
Plocha střechy:	166 m²
Odkaz:	Otevřít model

Klasifikace střešných hran:

Hřeben	1	15.1 m
Nároží	2	3.6 m
Úžlabí	0	0.0 m
Okraj levý	6	12.6 m
Okraj pravý	5	15.4 m
Okapní hrana	7	42.6 m
Pult	1	3.1 m
Mansarda	0	0.0 m
Pultový zlom	1	4.7 m
Lemování boční levé	1	2.8 m
Lemování boční pravé	0	0.0 m
Lemování vrchní	1	5.0 m
Nezařazeno	0	0.0 m