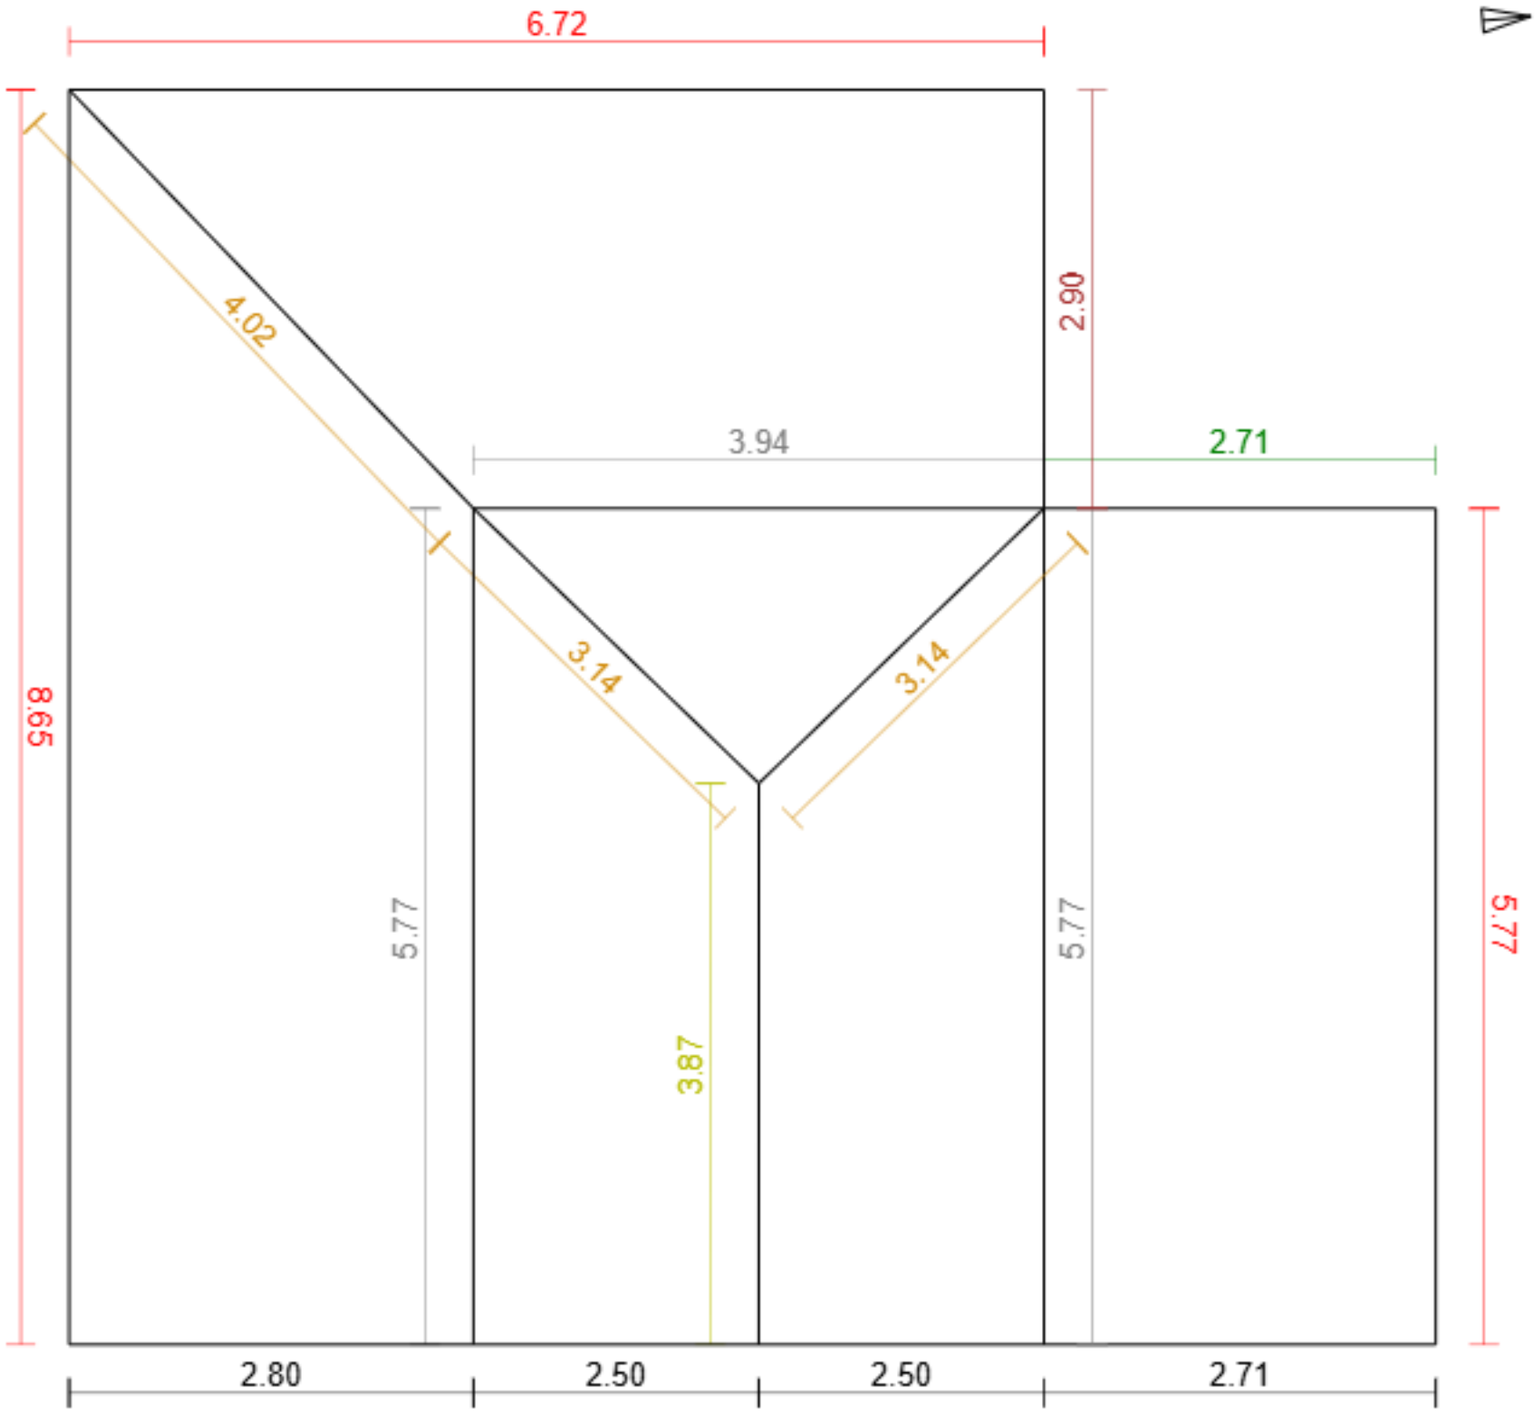


Základní údaje:

Adresa	Lobečská 733/2, Praha - Ďáblice
Souřadnice:	50.14737, 14.48807
Plocha střechy:	80 m²
Odkaz:	Otevřít model

Klasifikace střešných hran:

Hřeben	1	3.9 m
Nároží	3	10.3 m
Úžlabí	0	0.0 m
Okraj levý	1	2.9 m
Okraj pravý	1	2.7 m
Okapní hrana	3	21.1 m
Pult	0	0.0 m
Mansarda	0	0.0 m
Pultový zlom	3	15.5 m
Lemování boční levé	0	0.0 m
Lemování boční pravé	0	0.0 m
Lemování vrchní	0	0.0 m
Nezařazeno	4	10.5 m