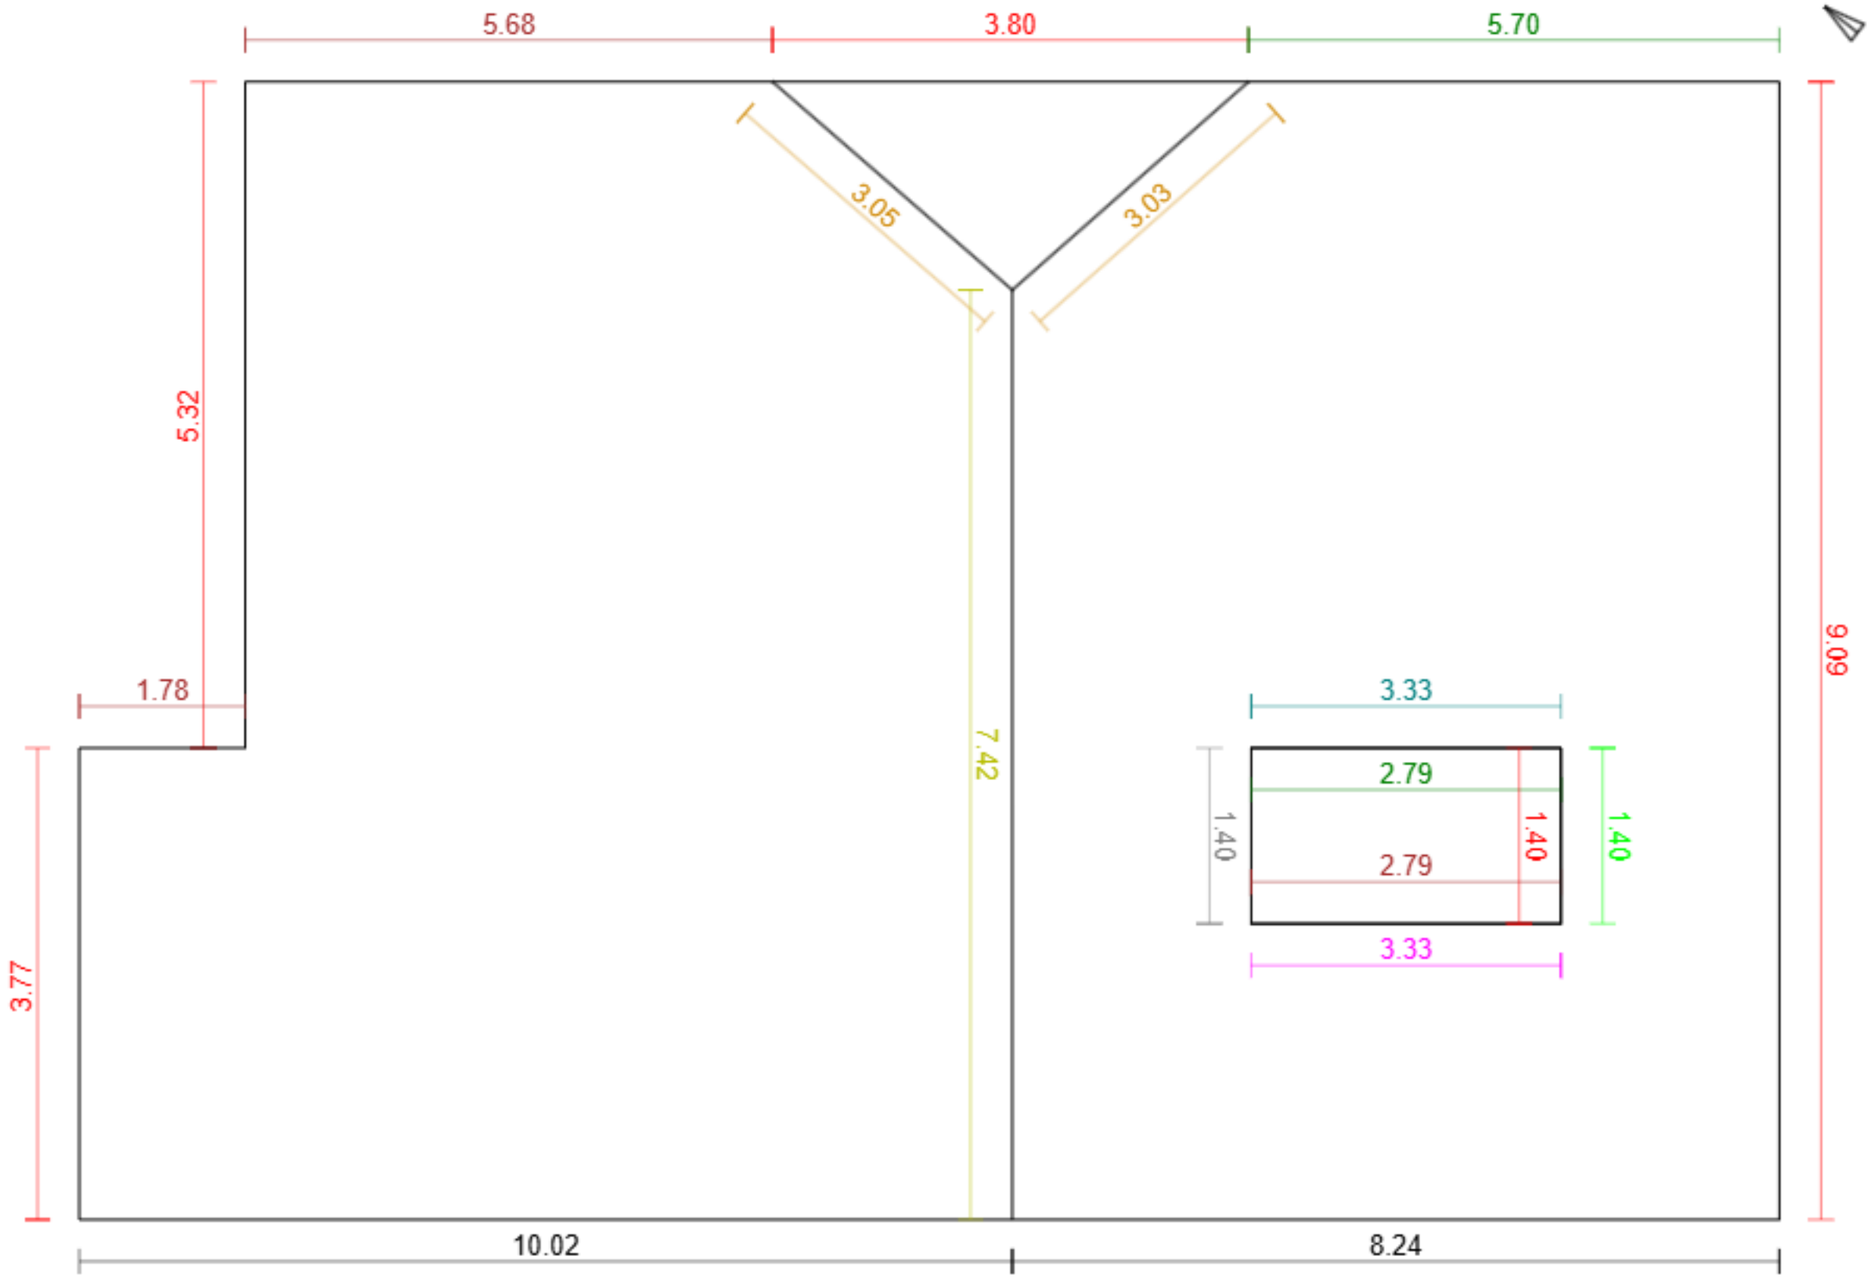


Základní údaje:

Adresa	bez č.p., Kamenice - Štiřín
Souřadnice:	49.90893, 14.58606
Plocha střechy:	156 m²
Odkaz:	Otevřít model

Klasifikace střešných hran:

Hřeben		1	7.4 m
Nároží		2	6.1 m
Úžlabí		0	0.0 m
Okraj levý		3	10.3 m
Okraj pravý		2	8.5 m
Okapní hrana		5	23.4 m
Pult		0	0.0 m
Mansarda		0	0.0 m
Pultový zlom		1	1.4 m
Lemování boční levé		1	3.3 m
Lemování boční pravé		1	3.3 m
Lemování vrchní		1	1.4 m
Nezařazeno		2	18.3 m