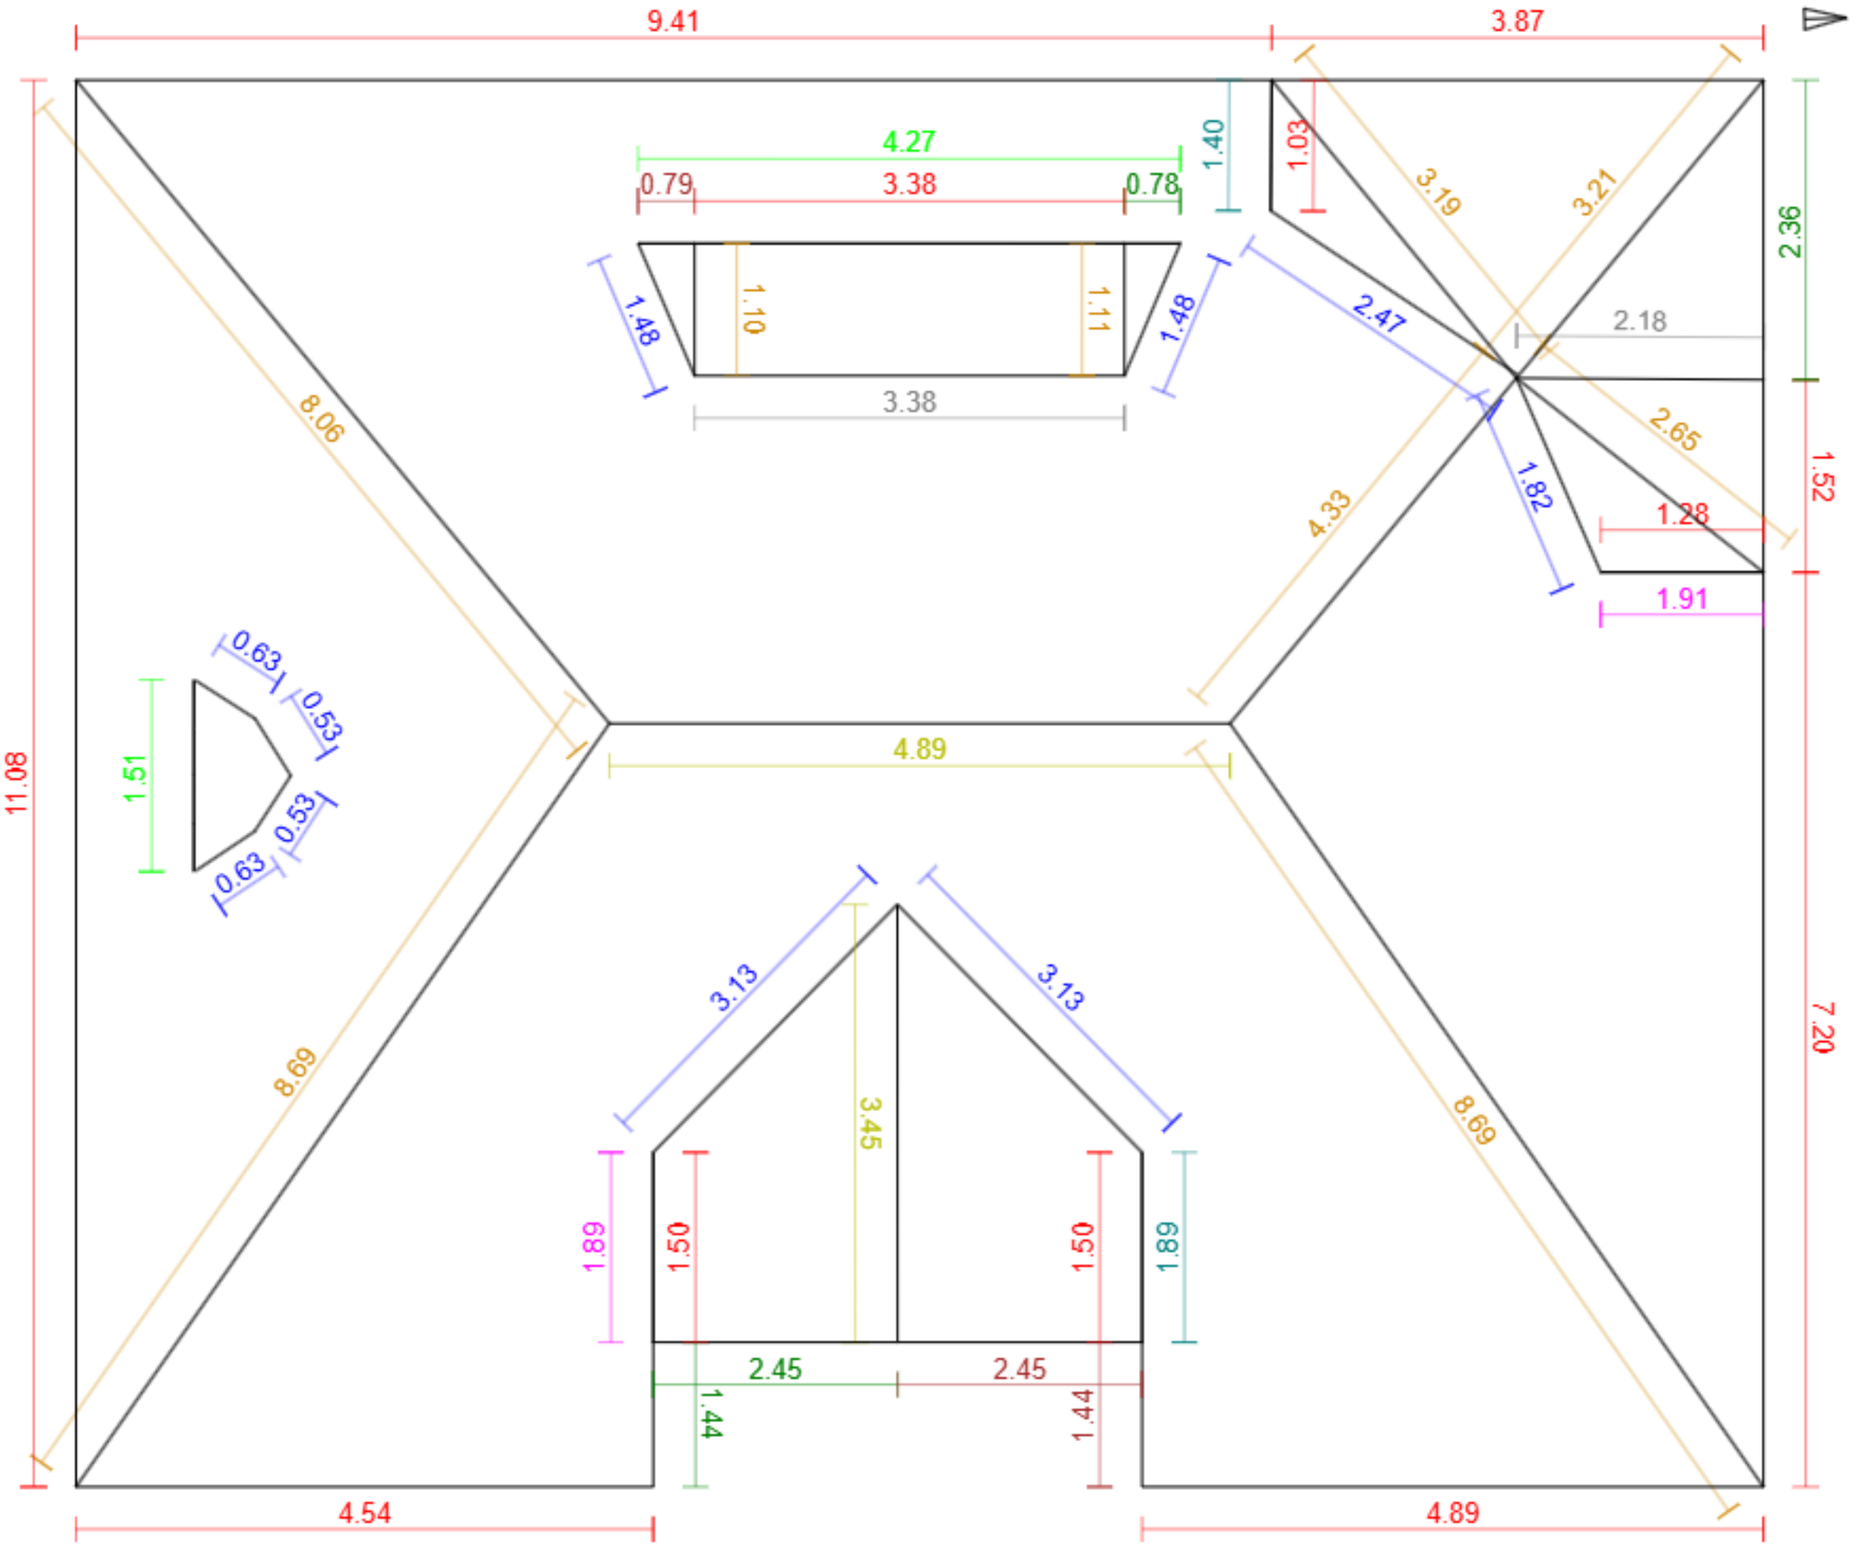


Základní údaje:

Adresa	Varšavská 1043/13, Děčín - Děčín VI-Letná
Souřadnice:	50.77313, 14.18731
Plocha střechy:	208 m²
Odkaz:	Otevřít model

Klasifikace střešných hran:

Hřeben		2	8.3 m
Nároží		9	41.0 m
Úžlabí		10	15.9 m
Okraj levý		5	5.5 m
Okraj pravý		6	7.9 m
Okapní hrana		12	51.2 m
Pult		0	0.0 m
Mansarda		0	0.0 m
Pultový zlom		2	5.6 m
Lemování boční levé		2	3.3 m
Lemování boční pravé		2	3.8 m
Lemování vrchní		2	5.8 m
Nezařazeno		0	0.0 m