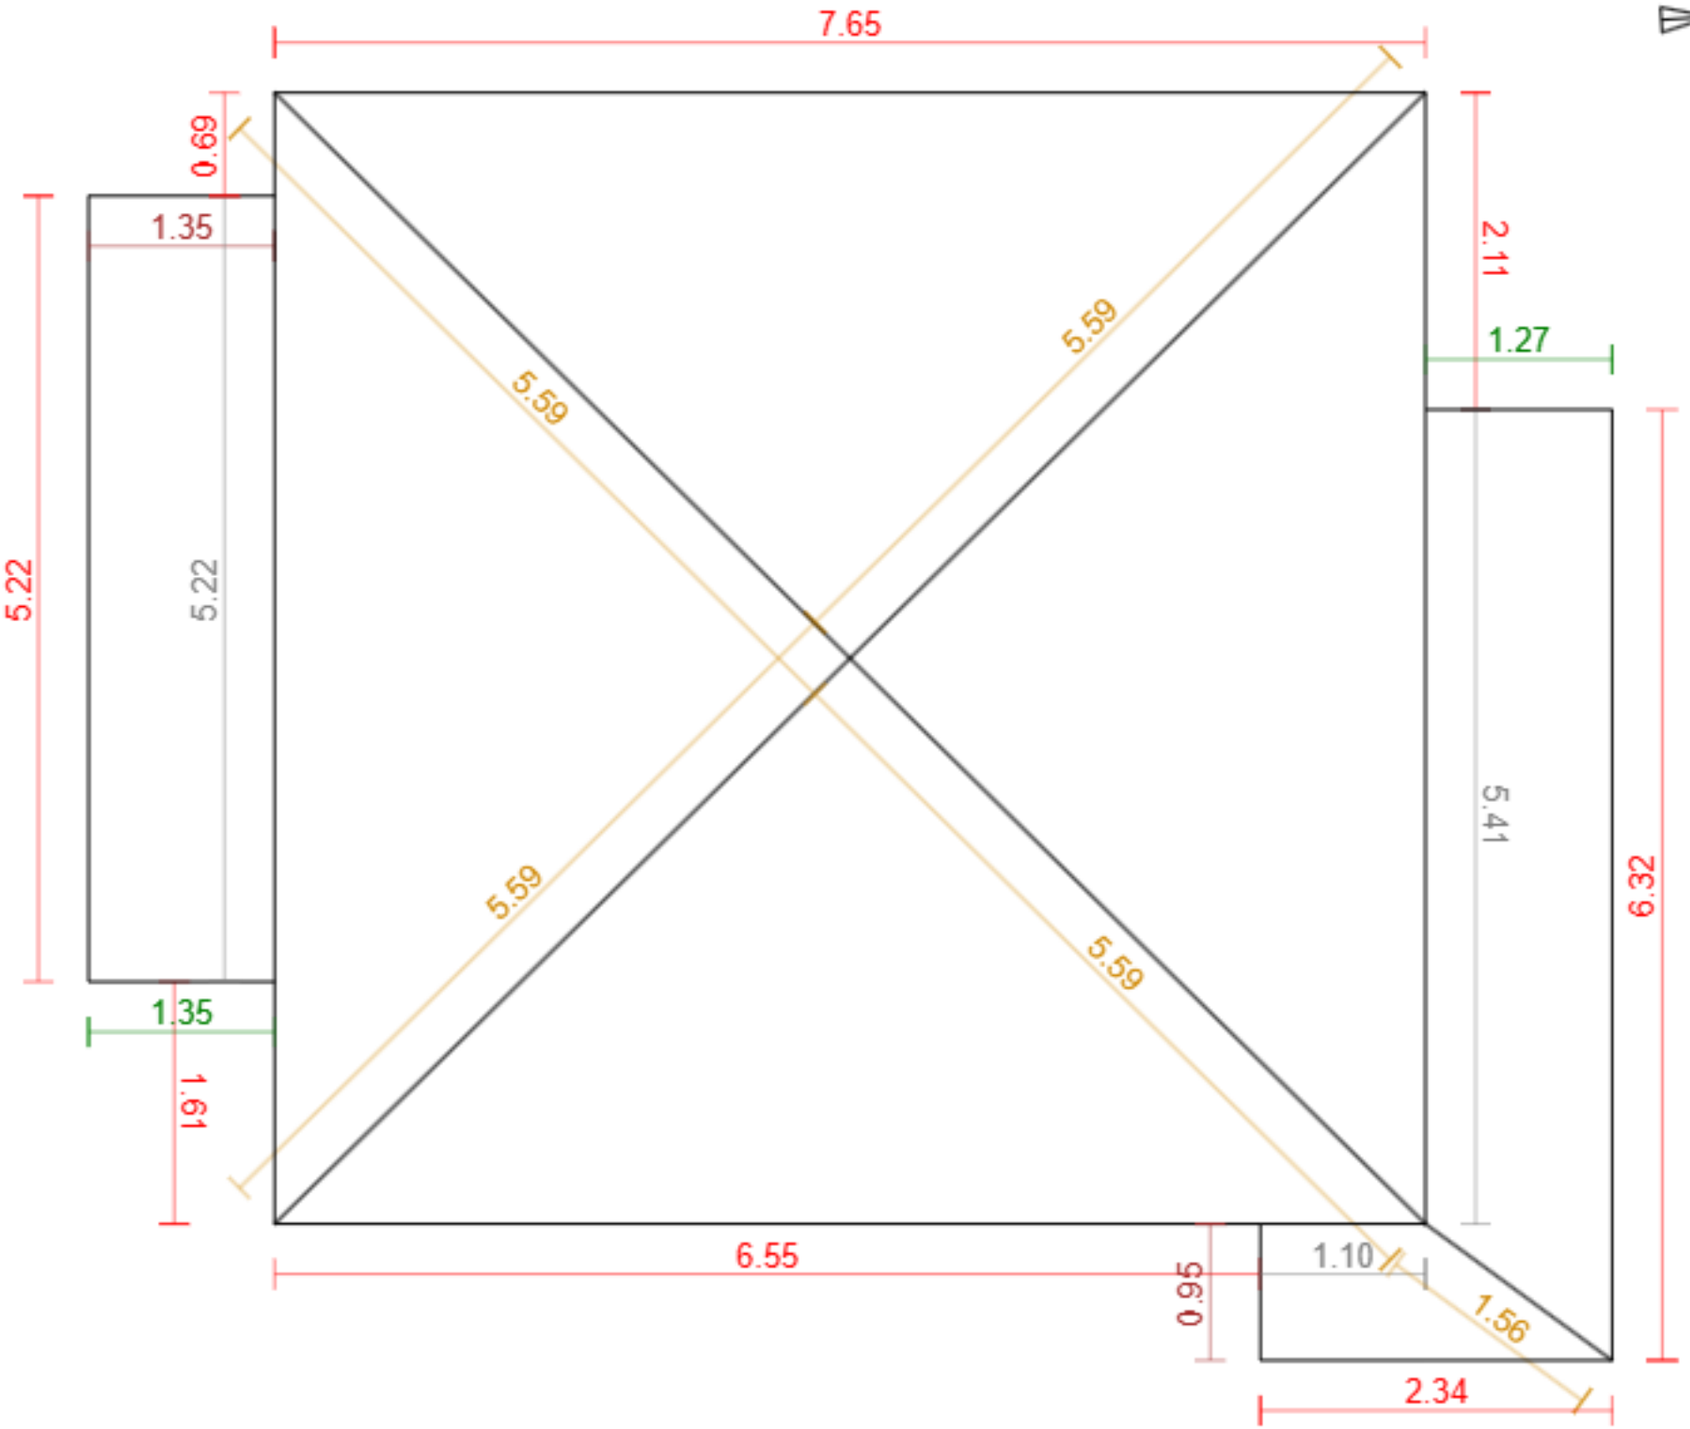


Základní údaje:

Adresa	bez č.p., Bratřínov
Souřadnice:	49.84502, 14.33854
Plocha střechy:	78 m²
Odkaz:	Otevřít model

Klasifikace střešných hran:

Hřeben		0	0.0 m
Nároží		5	23.9 m
Úžlabí		0	0.0 m
Okraj levý		2	2.3 m
Okraj pravý		2	2.6 m
Okapní hrana		8	32.5 m
Pult		0	0.0 m
Mansarda		0	0.0 m
Pultový zlom		3	11.7 m
Lemování boční levé		0	0.0 m
Lemování boční pravé		0	0.0 m
Lemování vrchní		0	0.0 m
Nezařazeno		0	0.0 m