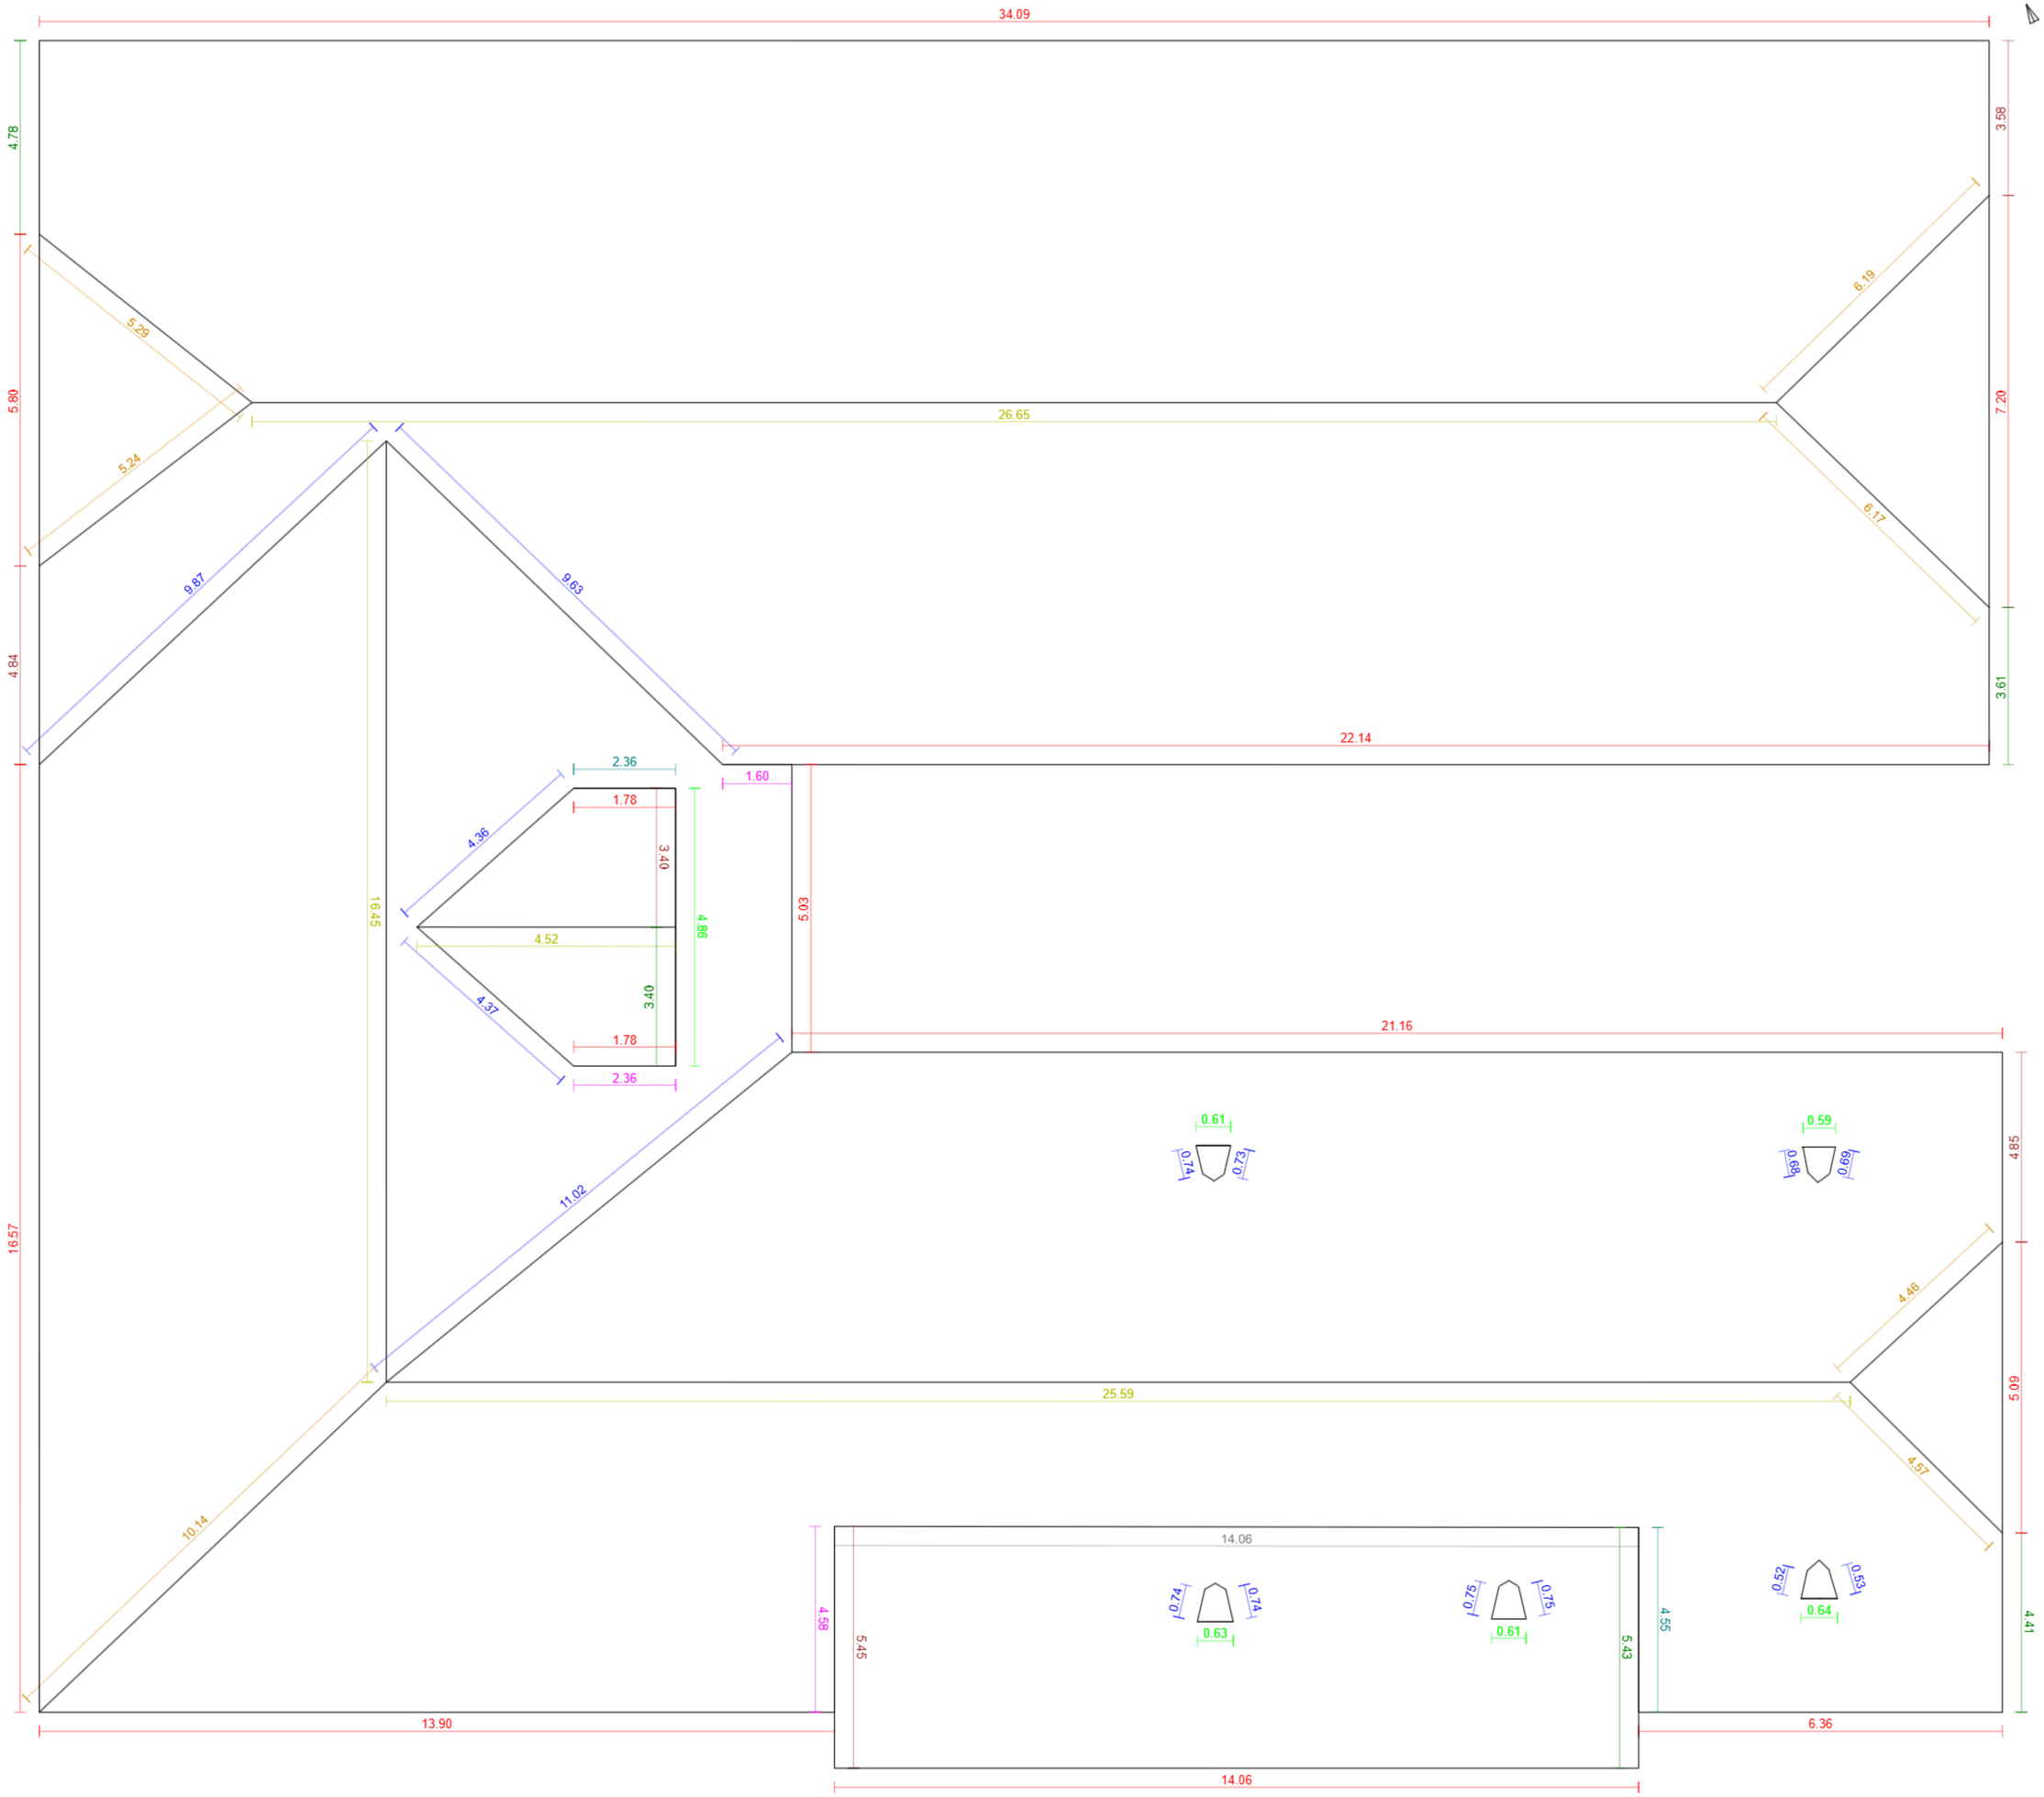


G4D

Základní údaje:

Adresa	nám. Míru 60, Nový Bor
Souřadnice:	50.75967, 14.55594
Plocha střechy:	1265 m²
Odkaz:	Otevřít model

Klasifikace střešných hran:

Hřeben	4	73.2 m
Nároží	7	42.1 m
Úžlabí	25	49.4 m
Okraj levý	15	25.7 m
Okraj pravý	15	25.2 m
Okapní hrana	13	155.0 m
Pult	0	0.0 m
Mansarda	0	0.0 m
Pultový zlom	1	14.1 m
Lemování boční levé	2	6.9 m
Lemování boční pravé	3	8.5 m
Lemování vrchní	6	7.9 m
Nezařazeno	0	0.0 m