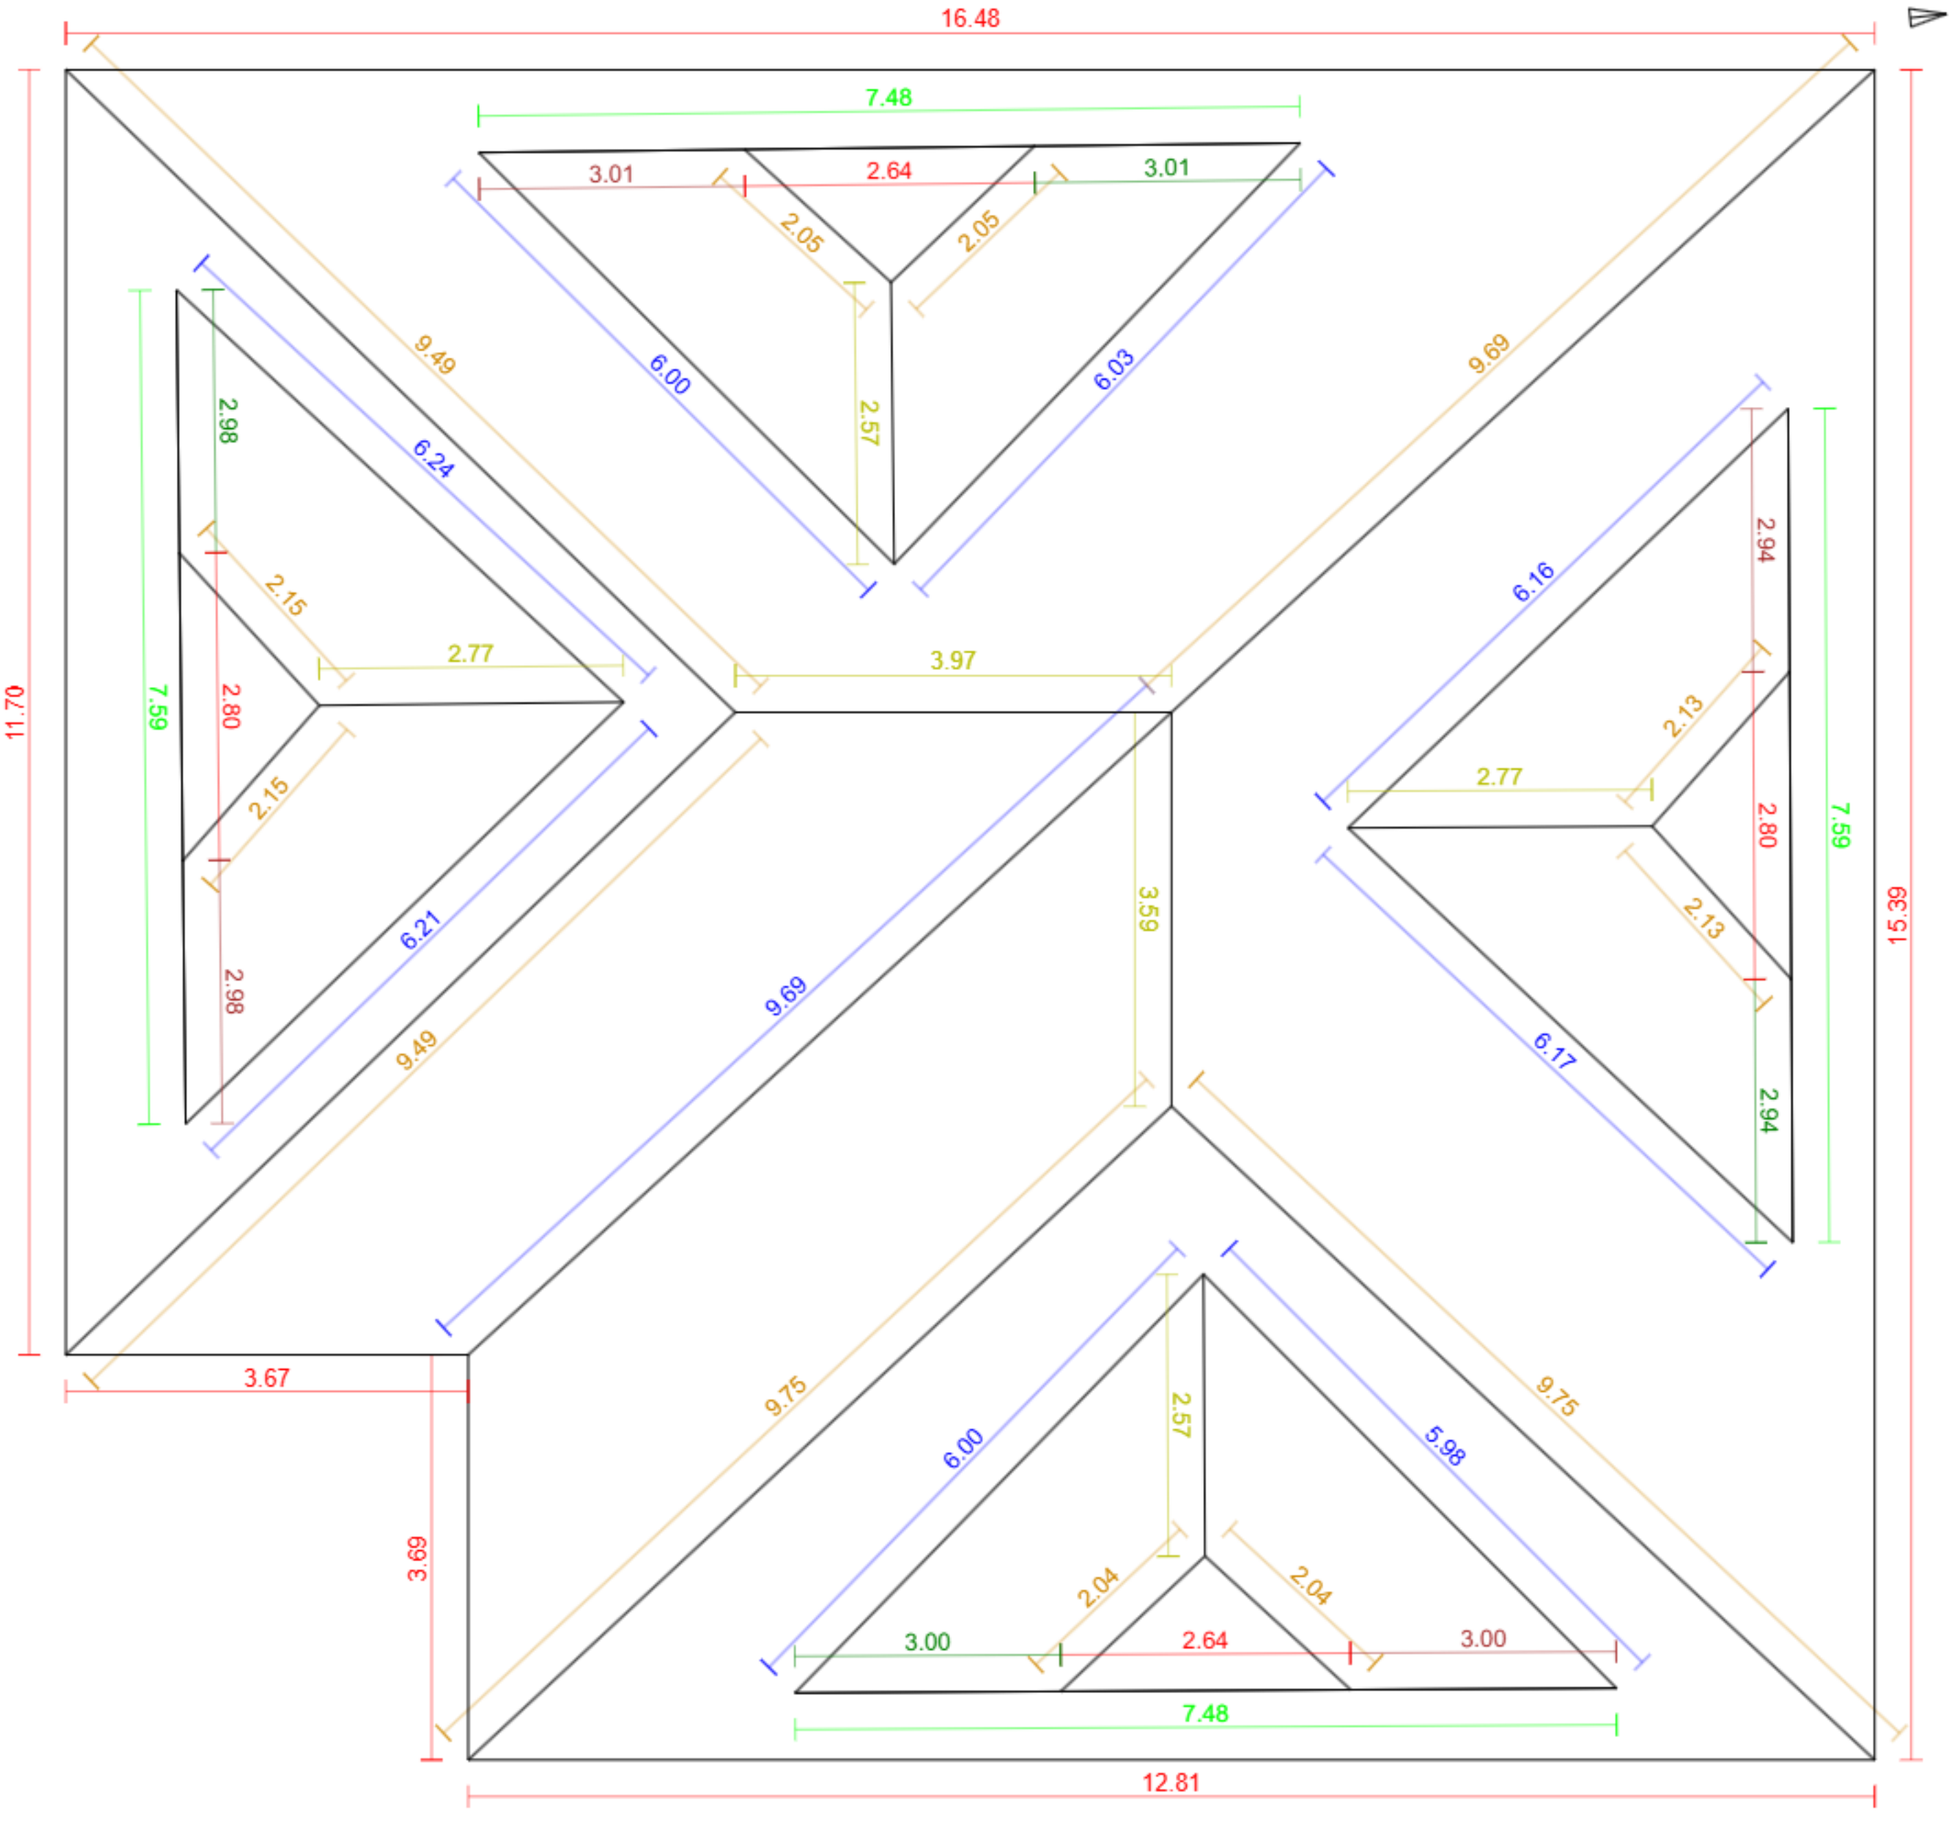


Základní údaje:

Adresa	U Slunečnic 708, Hovorčovice
Souřadnice:	50.17454, 14.50994
Plocha střechy:	295 m²
Odkaz:	Otevřít model

Klasifikace střešných hran:

Hřeben		6	18.2 m
Nároží		13	64.9 m
Úžlabí		9	58.5 m
Okraj levý		4	11.9 m
Okraj pravý		4	11.9 m
Okapní hrana		10	74.6 m
Pult		0	0.0 m
Mansarda		0	0.0 m
Pultový zlom		0	0.0 m
Lemování boční levé		0	0.0 m
Lemování boční pravé		0	0.0 m
Lemování vrchní		4	30.2 m
Nezařazeno		0	0.0 m