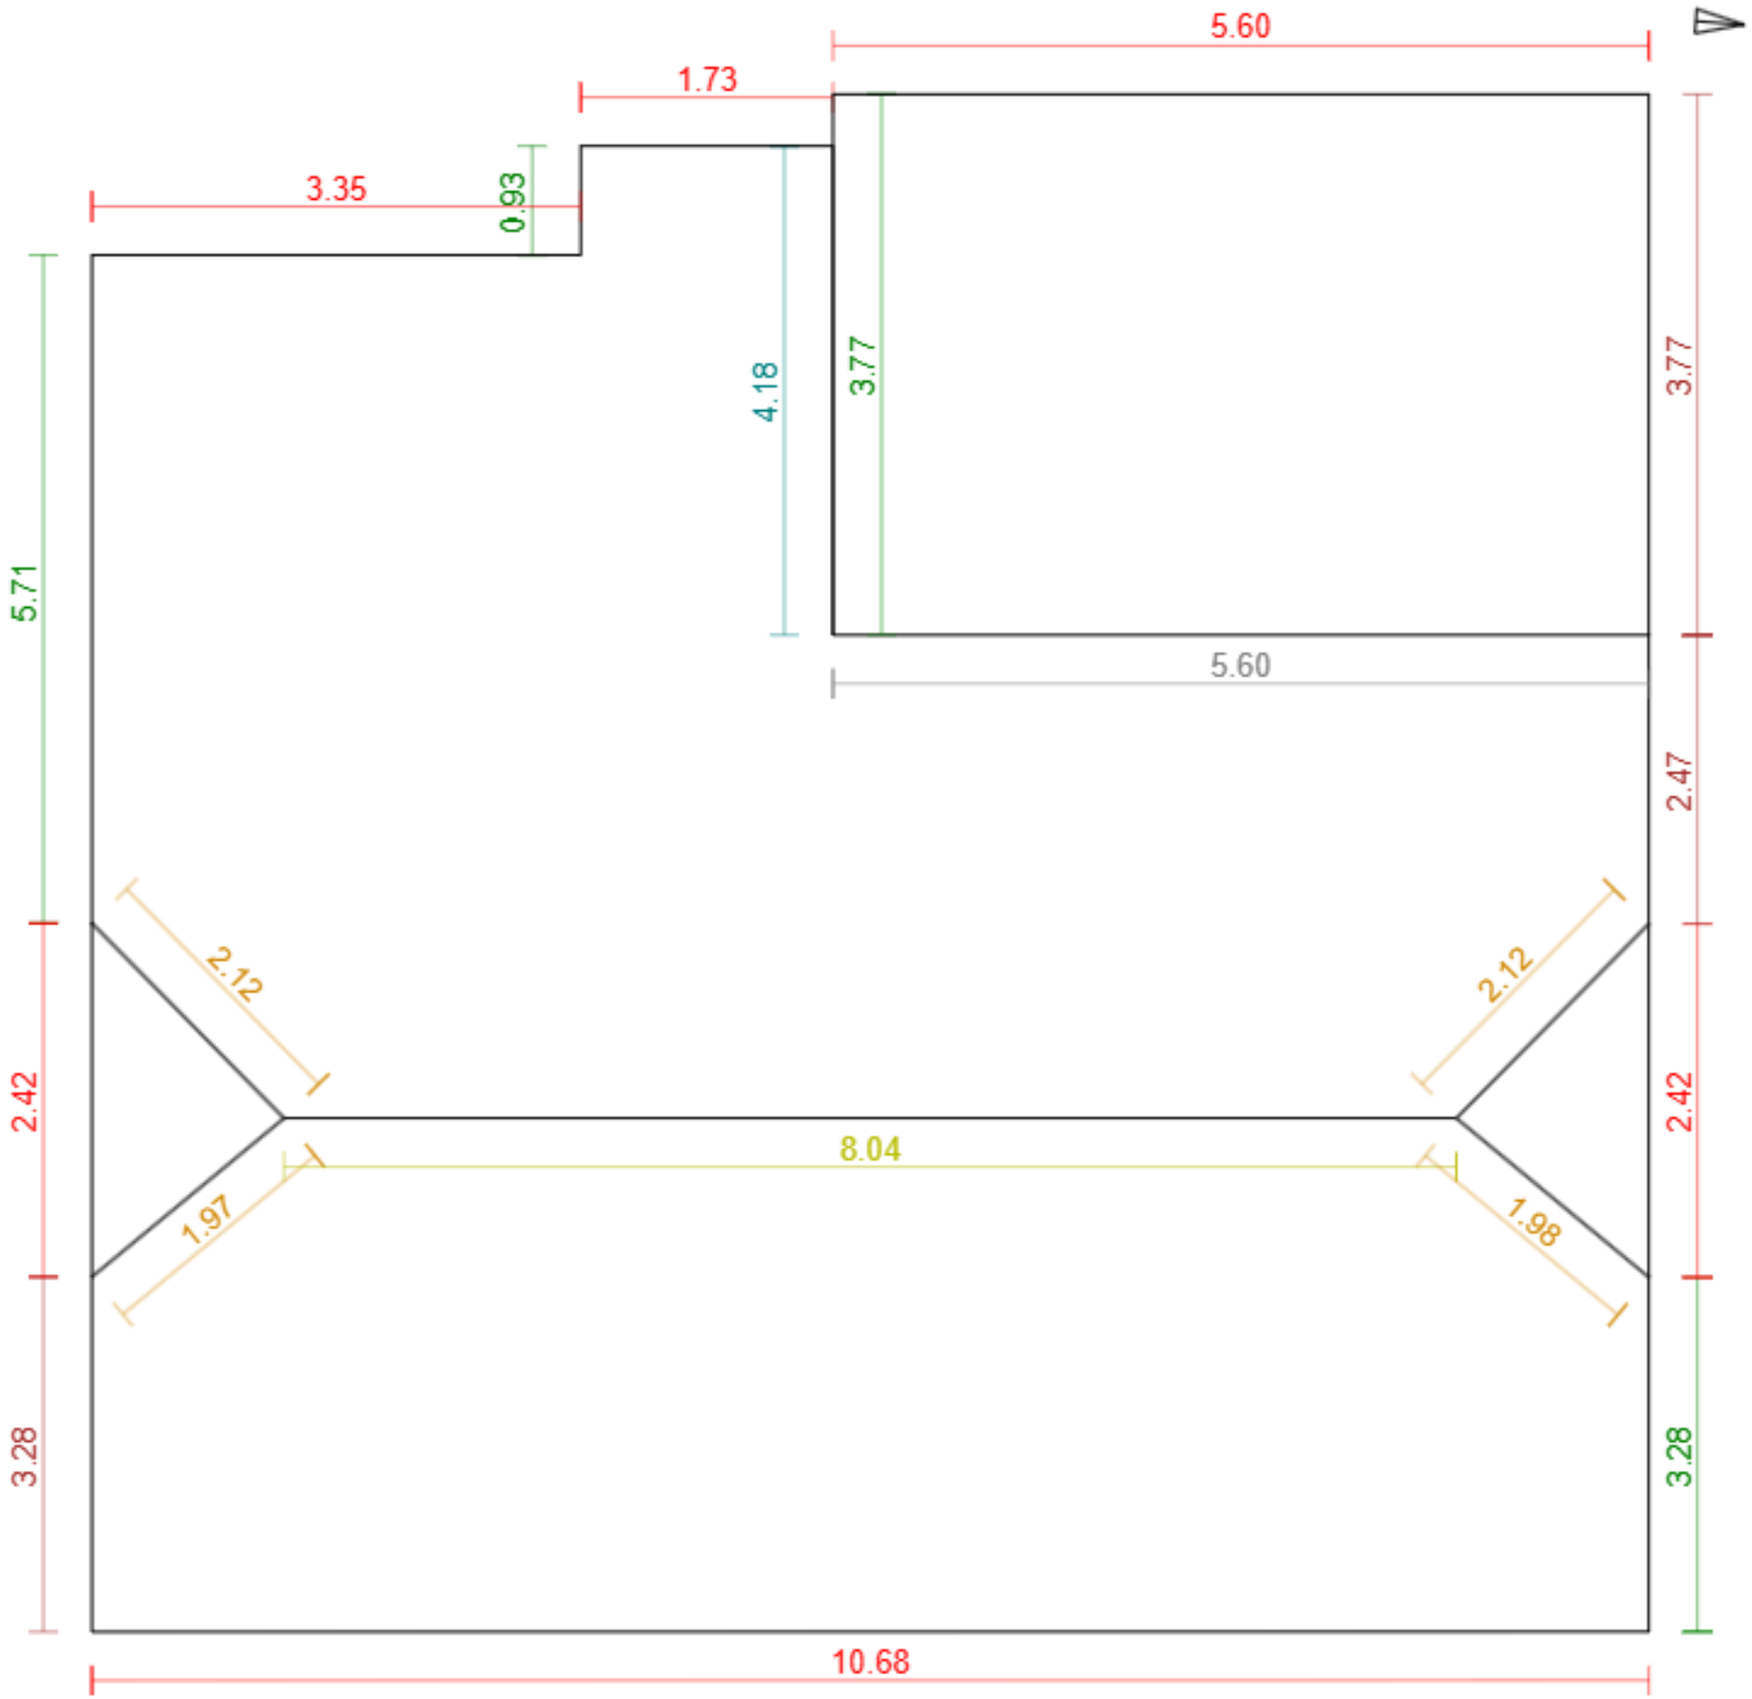


Základní údaje:

Adresa	Žižkova 332, Veltrusy
Souřadnice:	50.26711, 14.32368
Plocha střechy:	134 m²
Odkaz:	Otevřít model

Klasifikace střešných hran:

Hřeben		1	8.0 m
Nároží		4	8.2 m
Úžlabí		0	0.0 m
Okraj levý		3	9.5 m
Okraj pravý		4	13.7 m
Okapní hrana		6	26.2 m
Pult		0	0.0 m
Mansarda		0	0.0 m
Pultový zlom		1	5.6 m
Lemování boční levé		1	4.2 m
Lemování boční pravé		0	0.0 m
Lemování vrchní		0	0.0 m
Nezařazeno		0	0.0 m