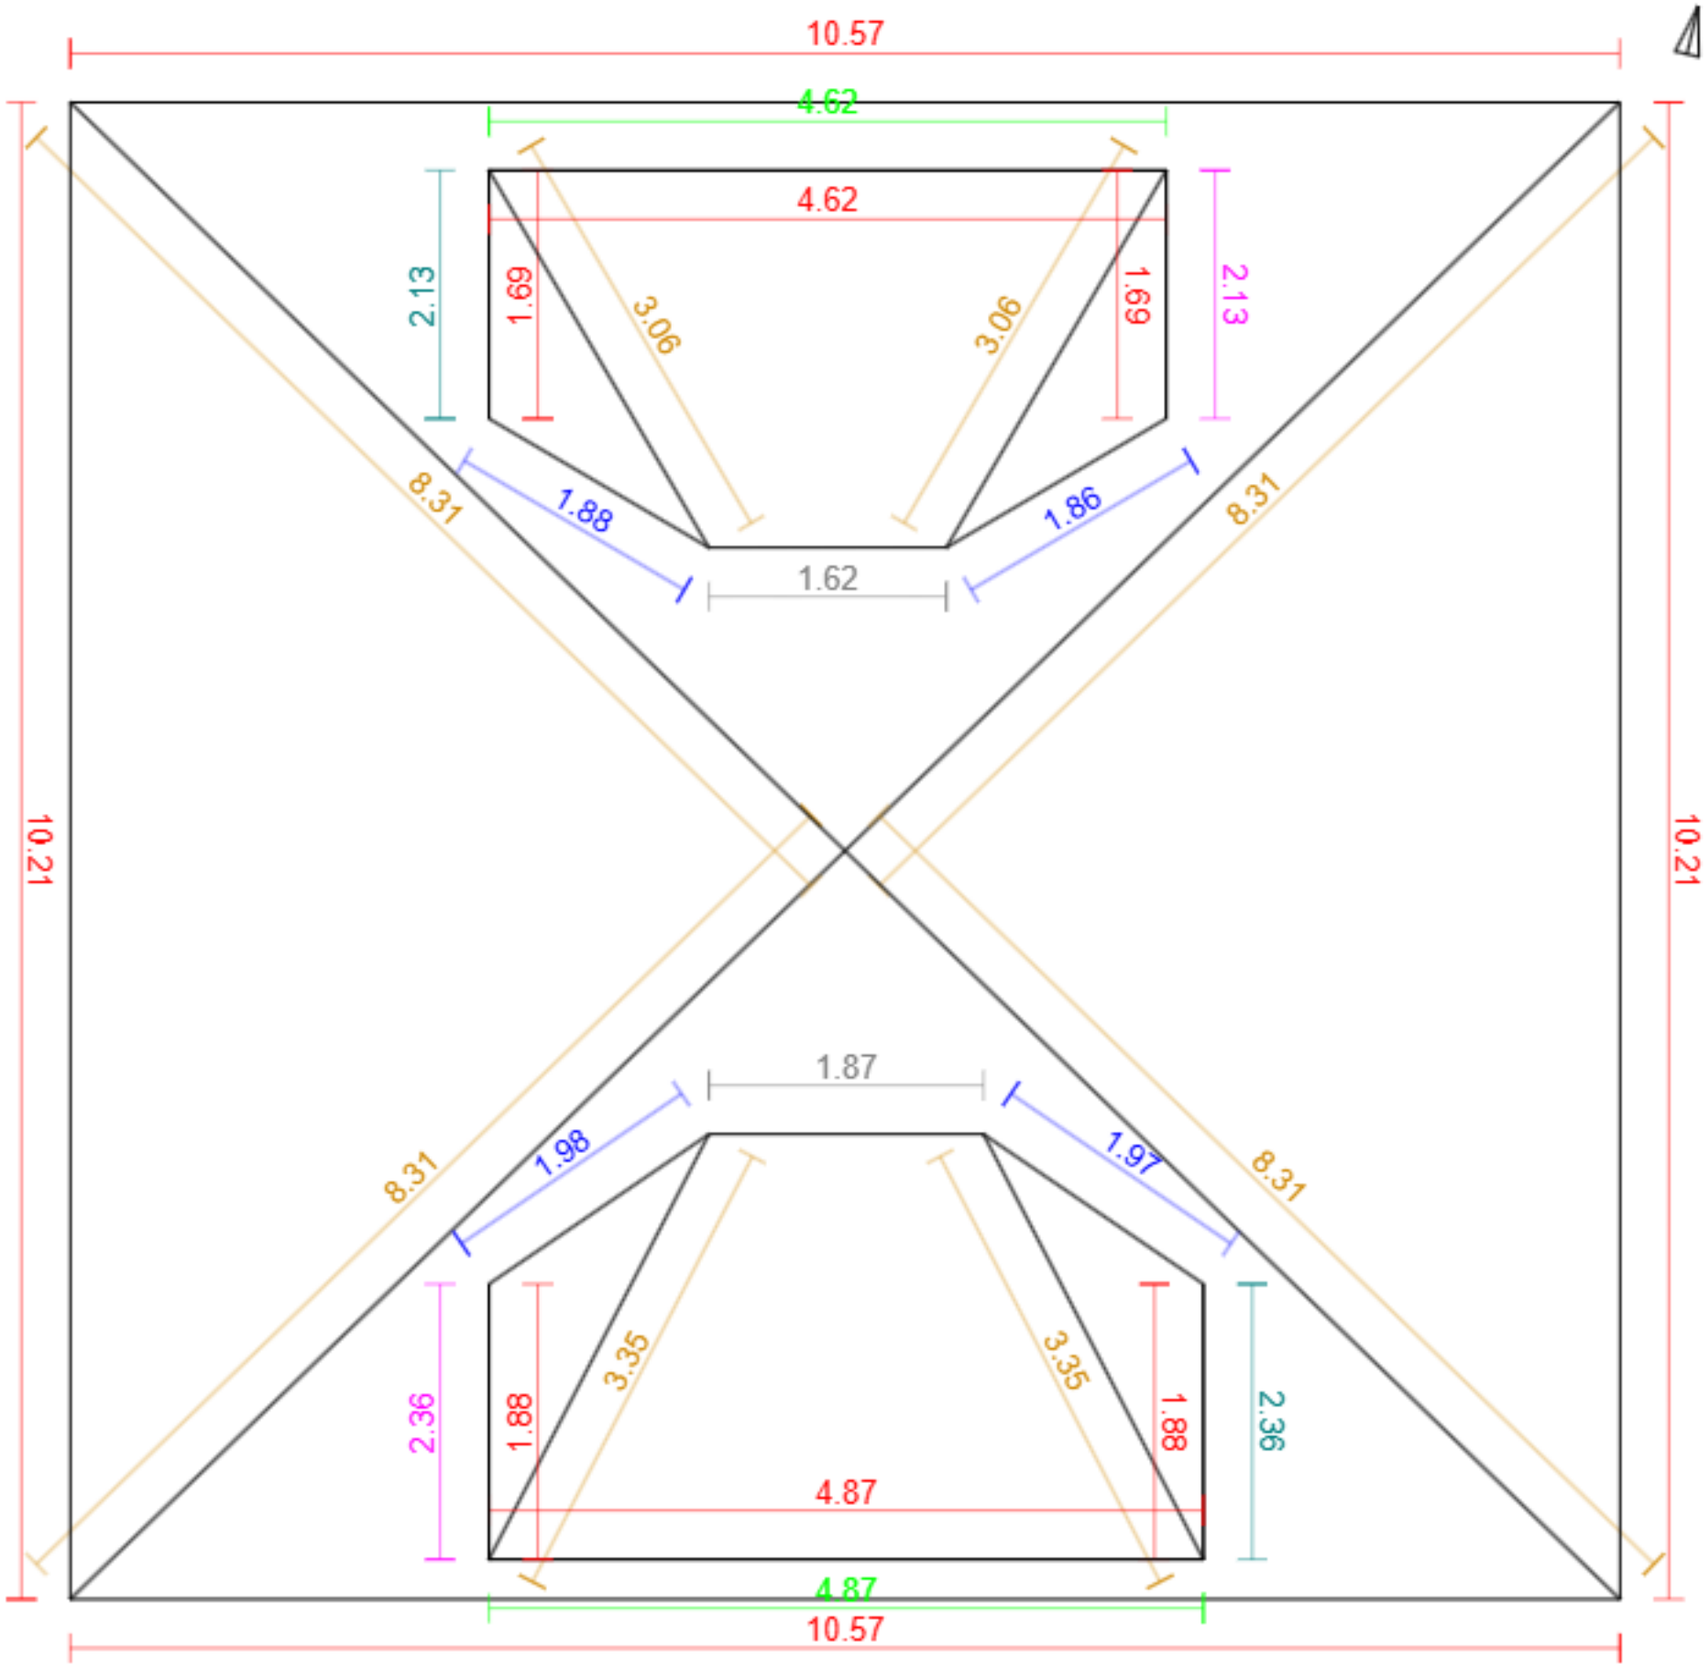


Základní údaje:

Adresa	Spojovací 1347/10, Mělník
Souřadnice:	50.37060, 14.46802
Plocha střechy:	130 m²
Odkaz:	Otevřít model

Klasifikace střešných hran:

Hřeben		0	0.0 m
Nároží		8	46.1 m
Úžlabí		4	7.7 m
Okraj levý		0	0.0 m
Okraj pravý		0	0.0 m
Okapní hrana		10	58.2 m
Pult		0	0.0 m
Mansarda		0	0.0 m
Pultový zlom		2	3.5 m
Lemování boční levé		2	4.5 m
Lemování boční pravé		2	4.5 m
Lemování vrchní		2	9.5 m
Nezařazeno		0	0.0 m