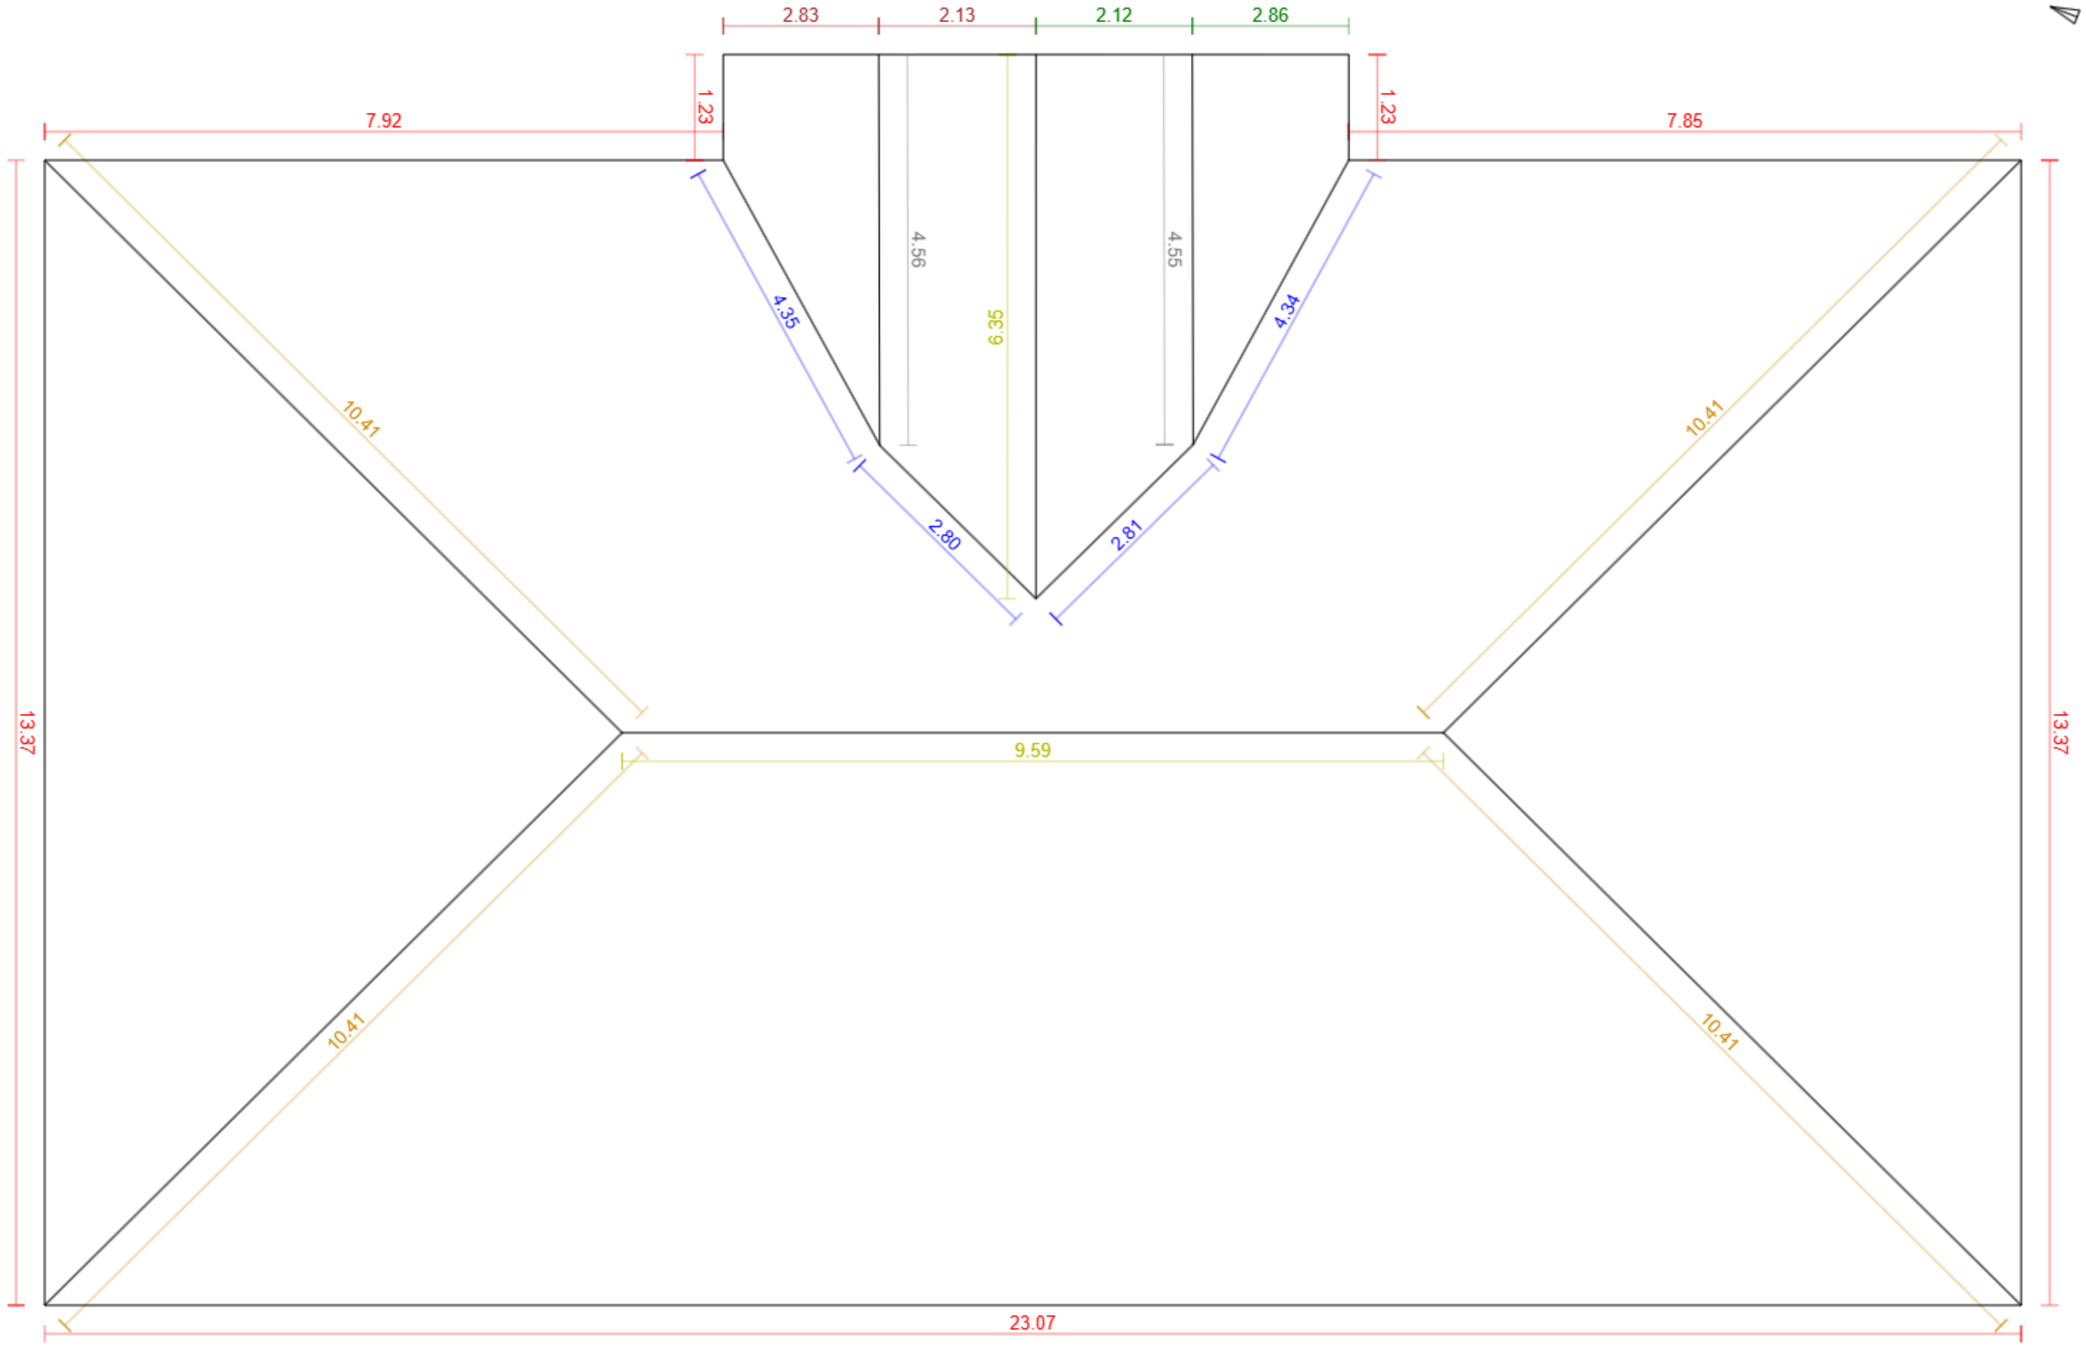


G4D

Základní údaje:

Adresa	Bivojova 720/1, Ostrava - Vítkovice
Souřadnice:	49.80916, 18.27142
Plocha střechy:	380 m²
Odkaz:	Otevřít model

Klasifikace střešných hran:

Hřeben	2	15.9 m
Nároží	4	41.6 m
Úžlabí	4	14.3 m
Okraj levý	2	5.0 m
Okraj pravý	2	5.0 m
Okapní hrana	7	68.0 m
Pult	0	0.0 m
Mansarda	0	0.0 m
Pultový zlom	2	9.1 m
Lemování boční levé	0	0.0 m
Lemování boční pravé	0	0.0 m
Lemování vrchní	0	0.0 m
Nezařazeno	0	0.0 m