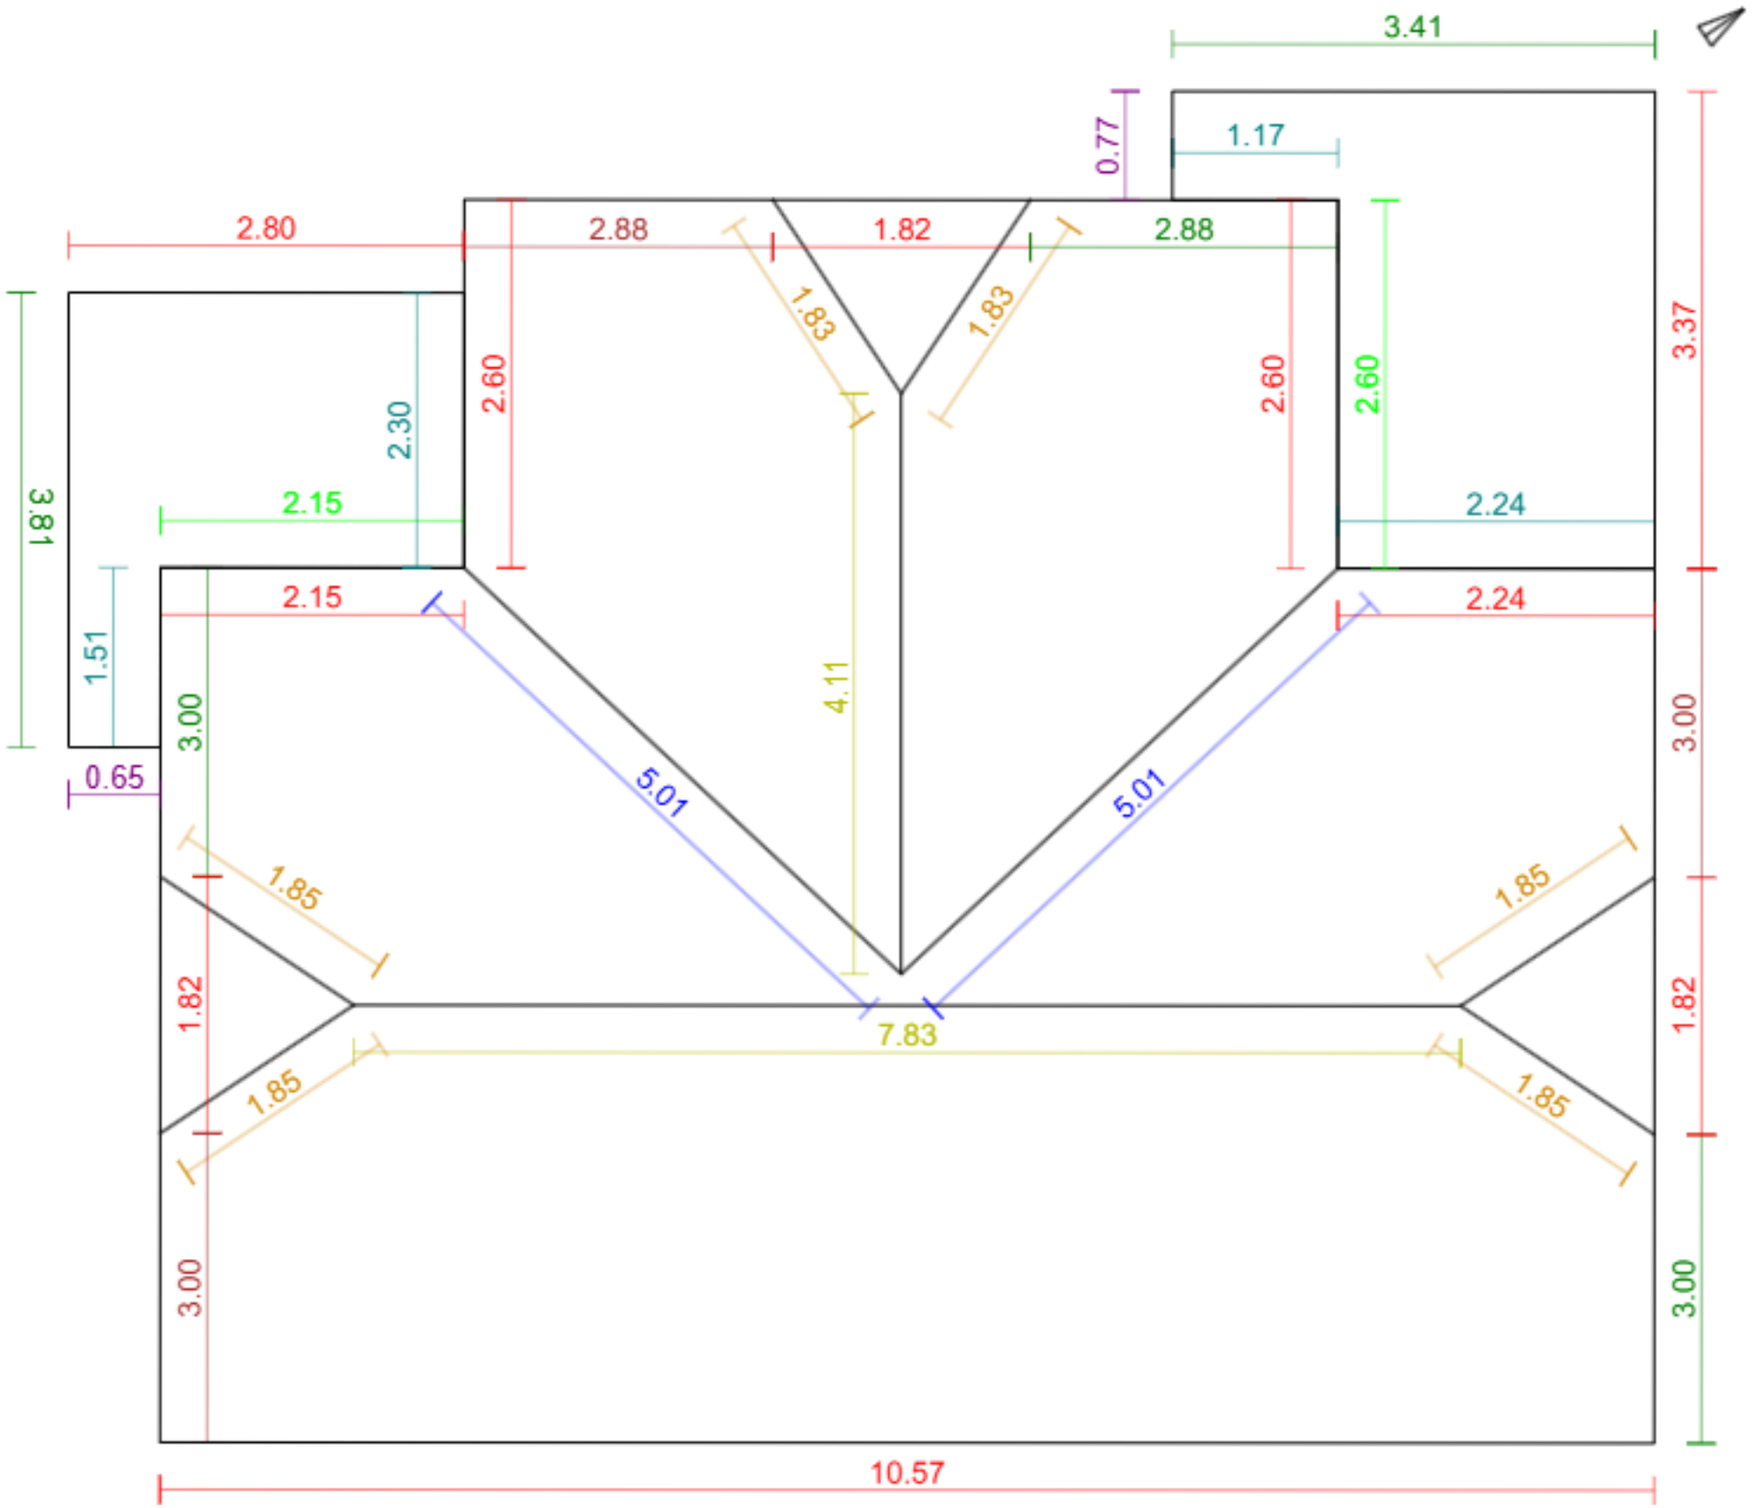


Základní údaje:

Adresa	V Římě II. 152, Nižbor
Souřadnice:	50.00233, 14.00561
Plocha střechy:	126 m²
Odkaz:	Otevřít model

Klasifikace střešných hran:

Hřeben		2	11.9 m
Nároží		6	11.1 m
Úžlabí		2	10.0 m
Okraj levý		3	8.9 m
Okraj pravý		5	16.1 m
Okapní hrana		10	31.8 m
Pult		2	1.4 m
Mansarda		0	0.0 m
Pultový zlom		0	0.0 m
Lemování boční levé		4	7.2 m
Lemování boční pravé		0	0.0 m
Lemování vrchní		2	4.8 m
Nezařazeno		0	0.0 m