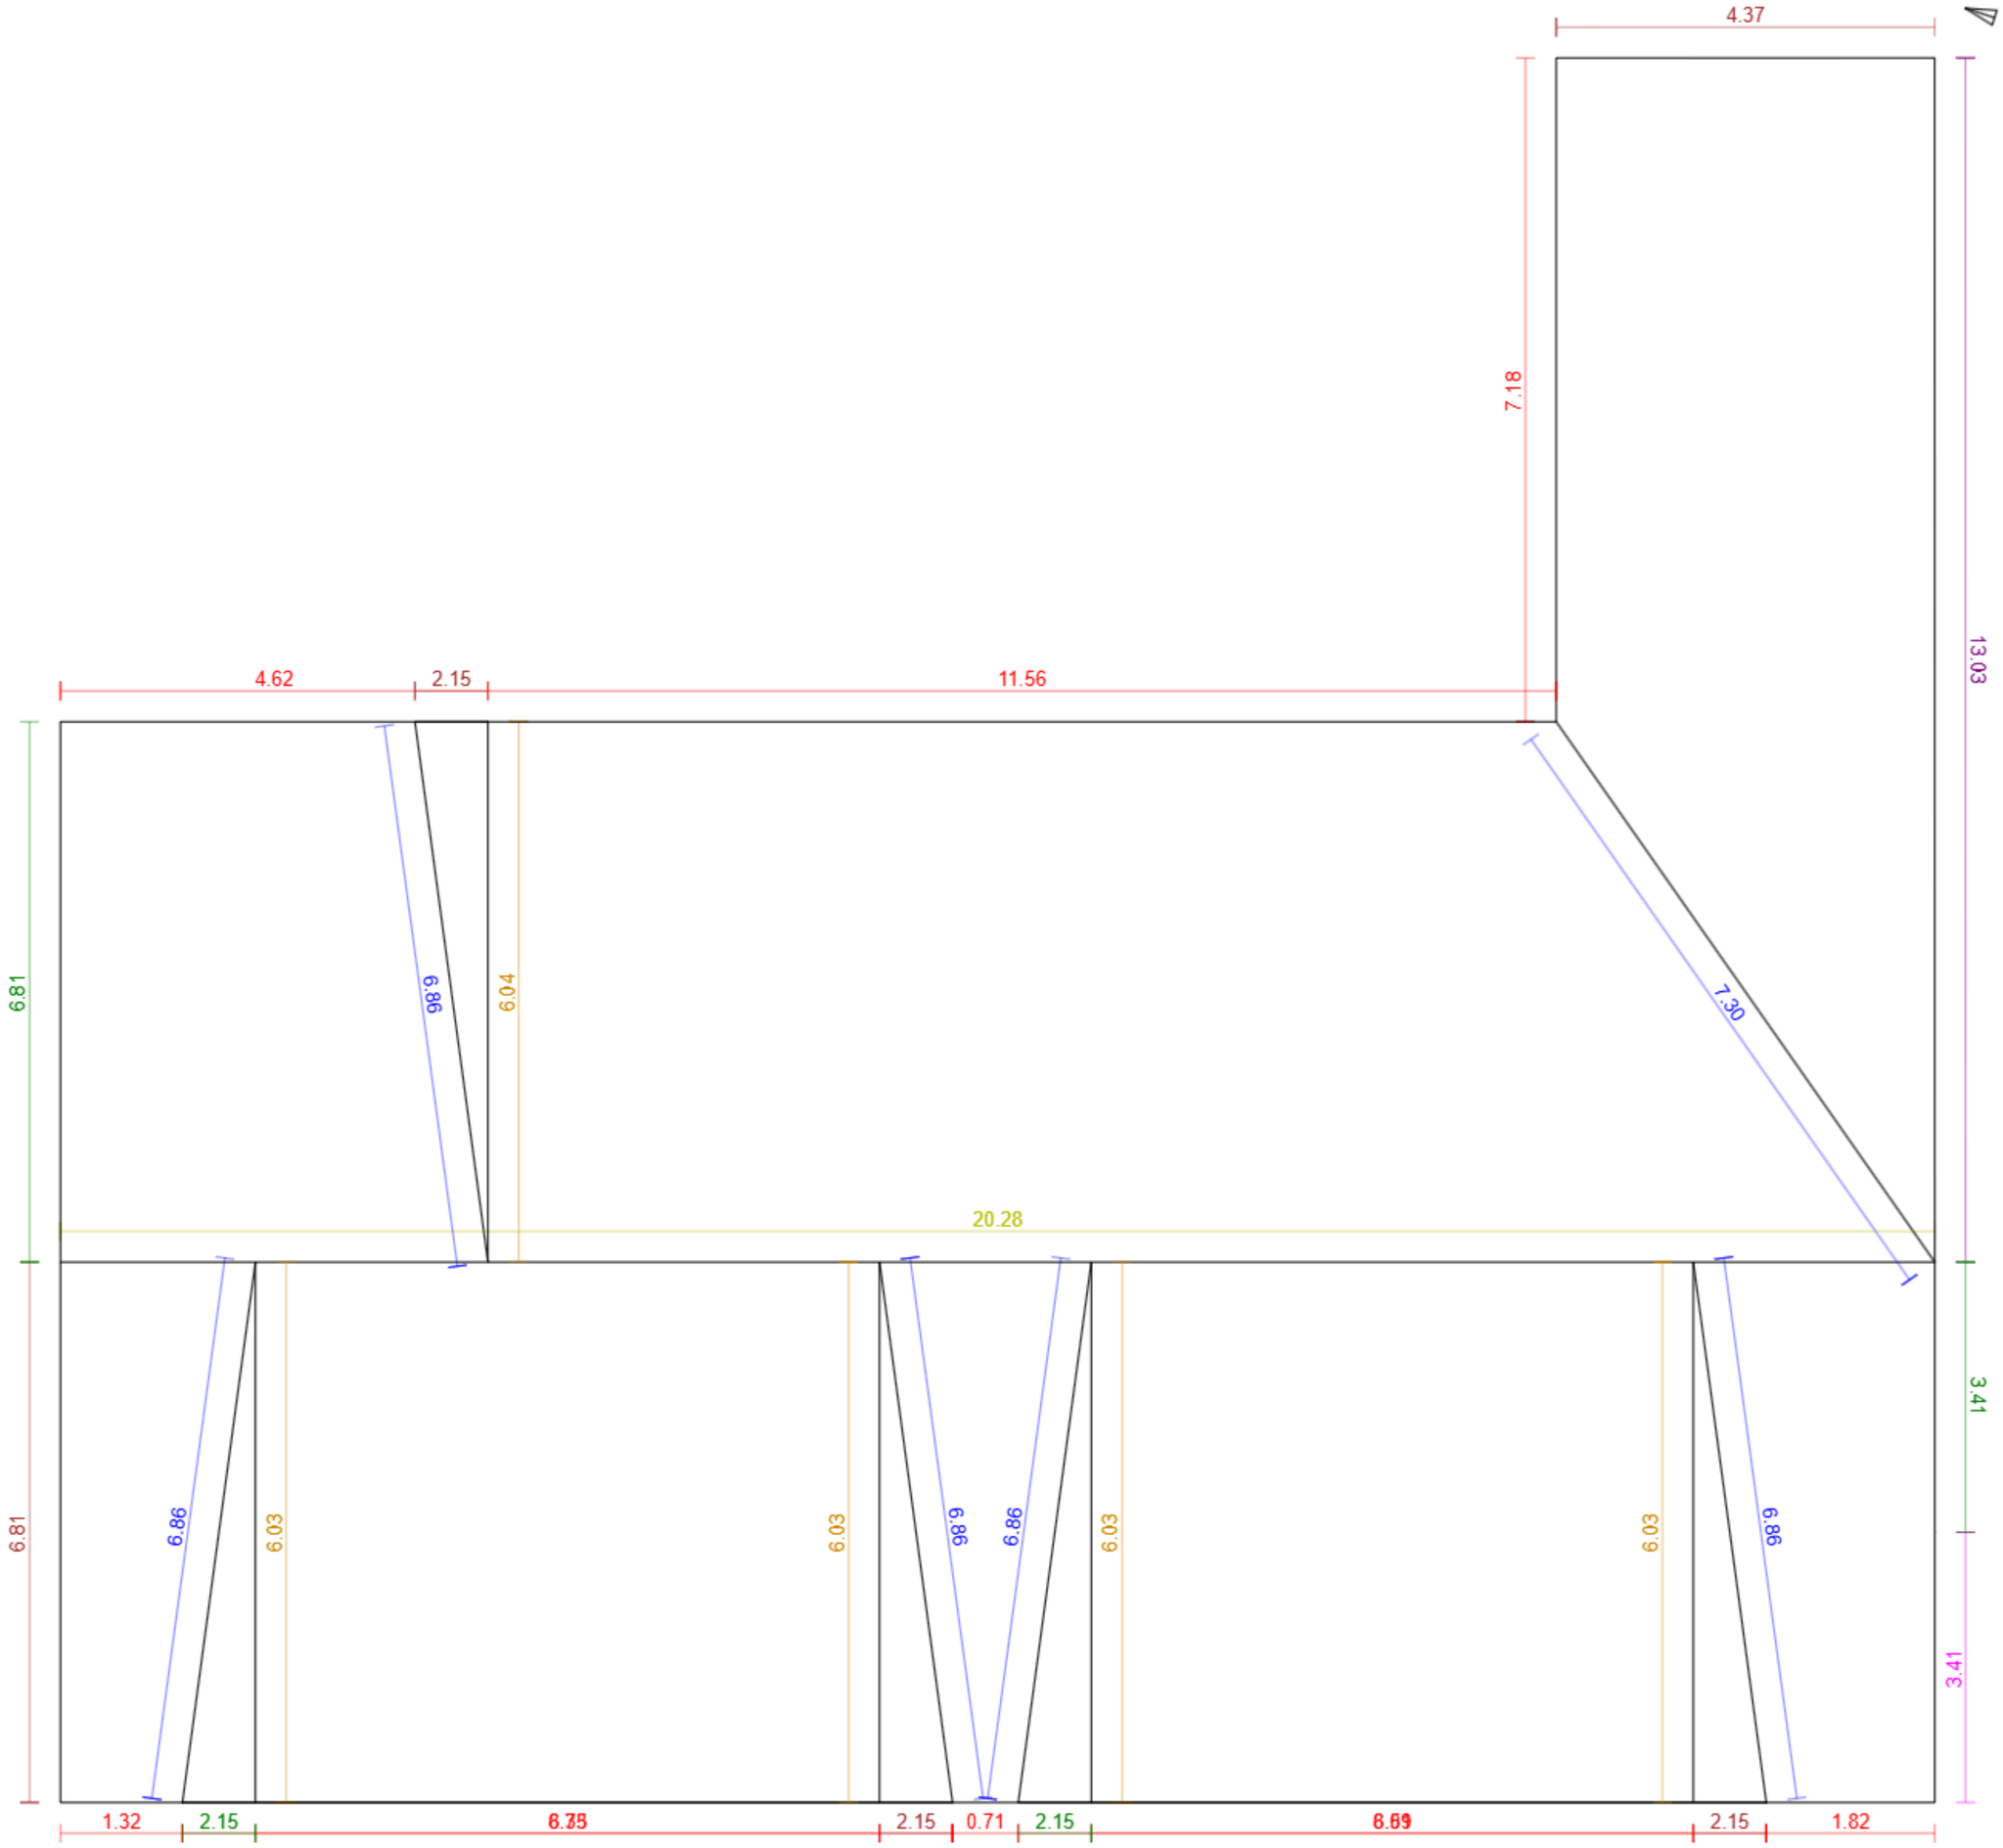


Základní údaje:

Adresa	Na pecích 133/26, Praha - Kobylisy
Souřadnice:	50.12759, 14.45537
Plocha střechy:	307 m²
Odkaz:	Otevřít model

Klasifikace střešných hran:

Hřeben		1	20.3 m
Nároží		5	30.2 m
Úžlabí		6	41.6 m
Okraj levý		5	17.6 m
Okraj pravý		4	14.5 m
Okapní hrana		10	56.9 m
Pult		1	13.0 m
Mansarda		0	0.0 m
Pultový zlom		0	0.0 m
Lemování boční levé		0	0.0 m
Lemování boční pravé		1	3.4 m
Lemování vrchní		0	0.0 m
Nezařazeno		0	0.0 m