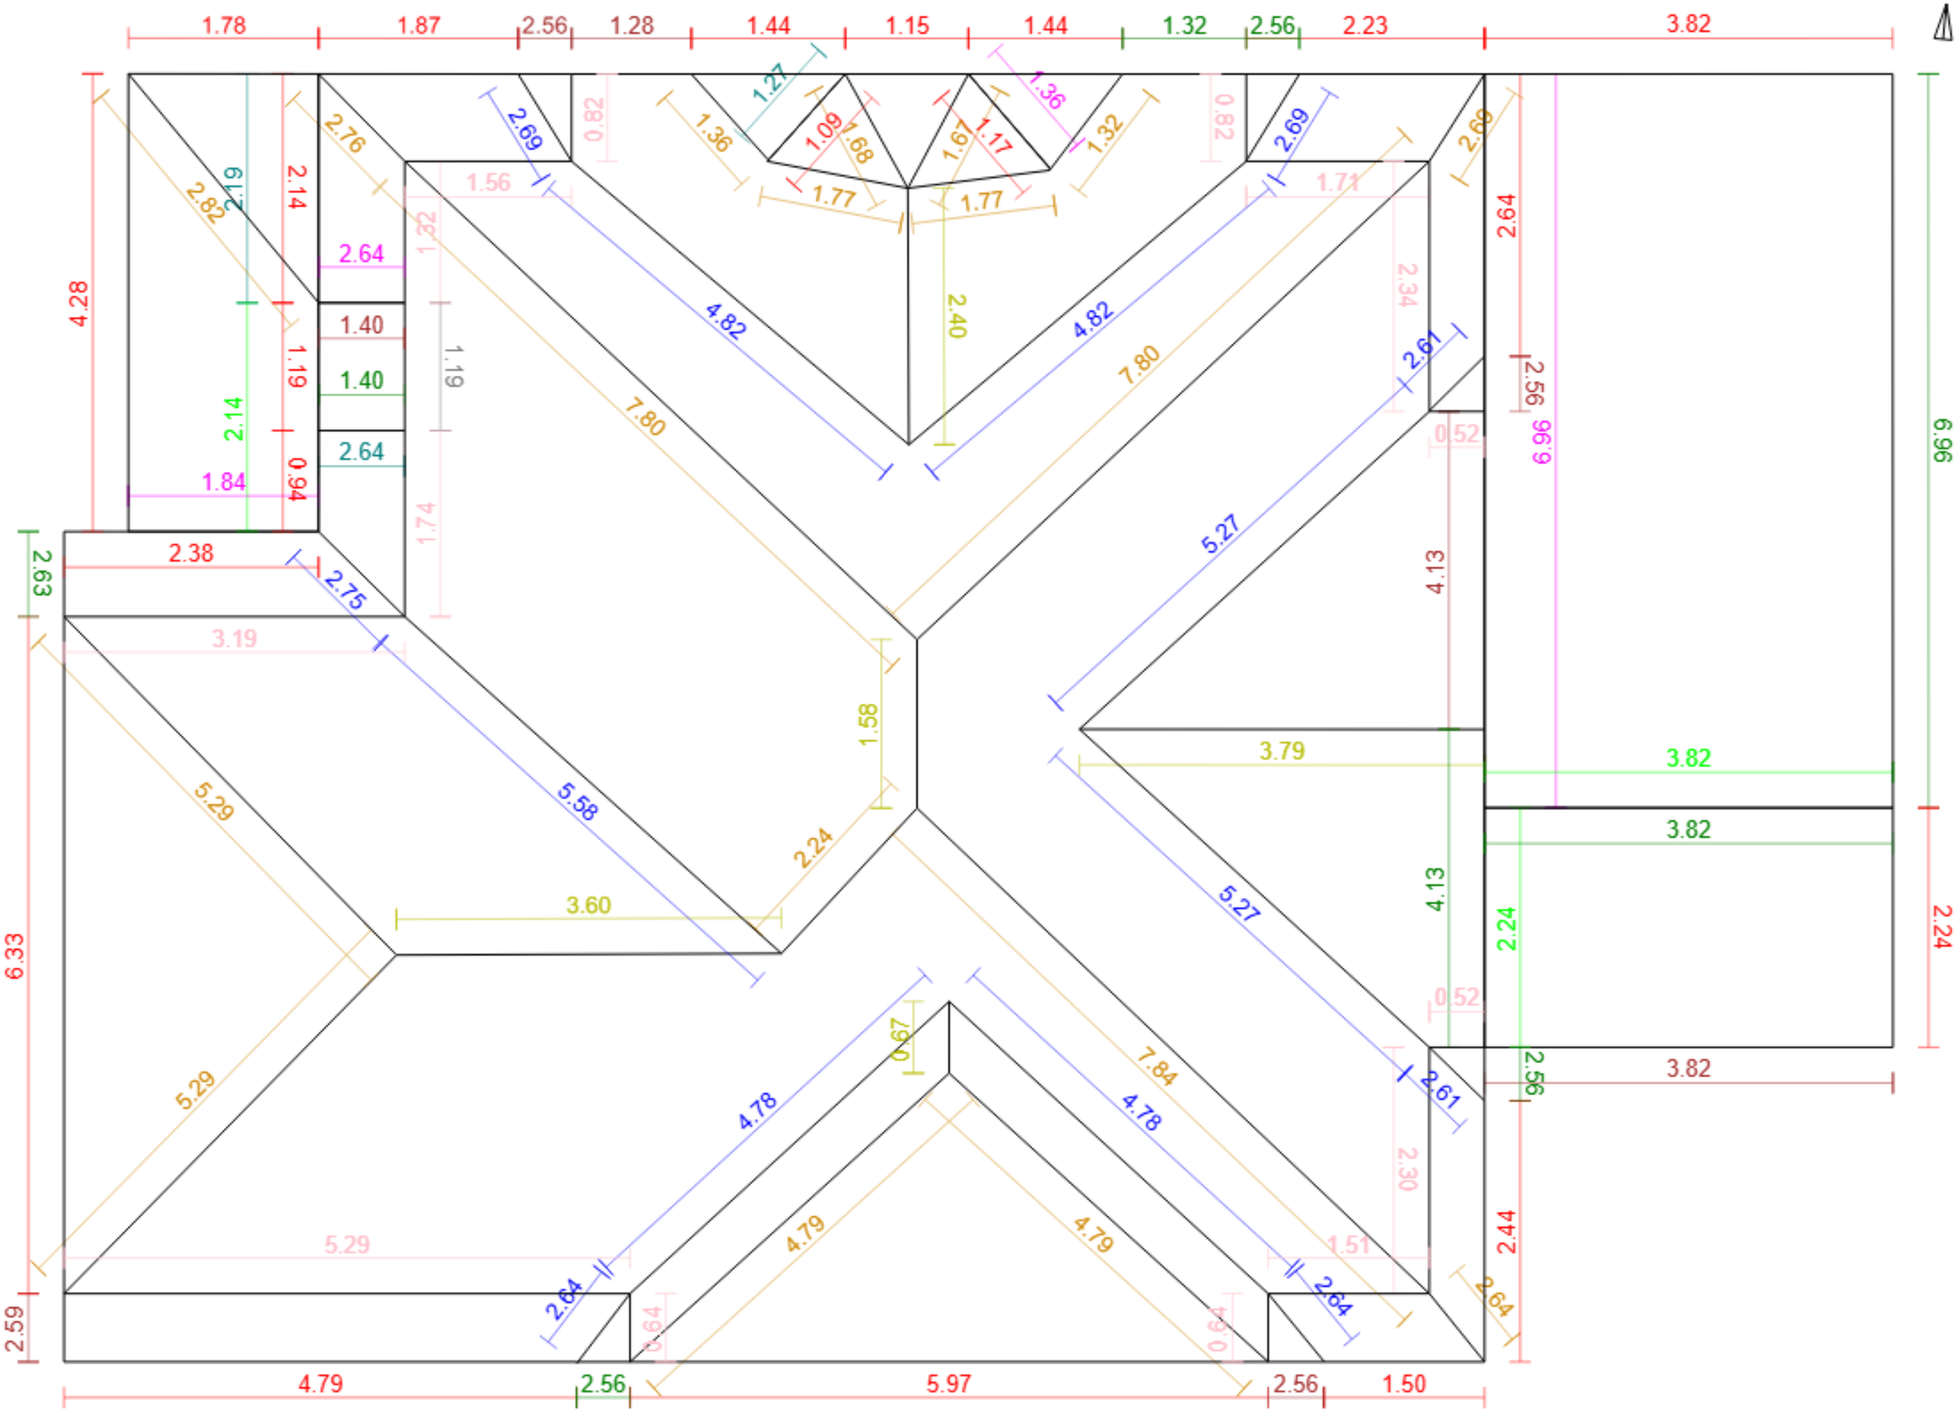


Základní údaje:

Adresa	Raisova 2095/28, Jablonec nad Nisou
Souřadnice:	50.72102, 15.17568
Plocha střechy:	284 m²
Odkaz:	Otevřít model

Klasifikace střešných hran:

Hřeben		5	12.0 m
Nároží		18	66.3 m
Úžlabí		14	54.0 m
Okraj levý		8	20.9 m
Okraj pravý		9	27.9 m
Okapní hrana		21	52.8 m
Pult		0	0.0 m
Mansarda		15	24.9 m
Pultový zlom		1	1.2 m
Lemování boční levé		3	6.1 m
Lemování boční pravé		4	12.8 m
Lemování vrchní		3	8.2 m
Nezařazeno		0	0.0 m