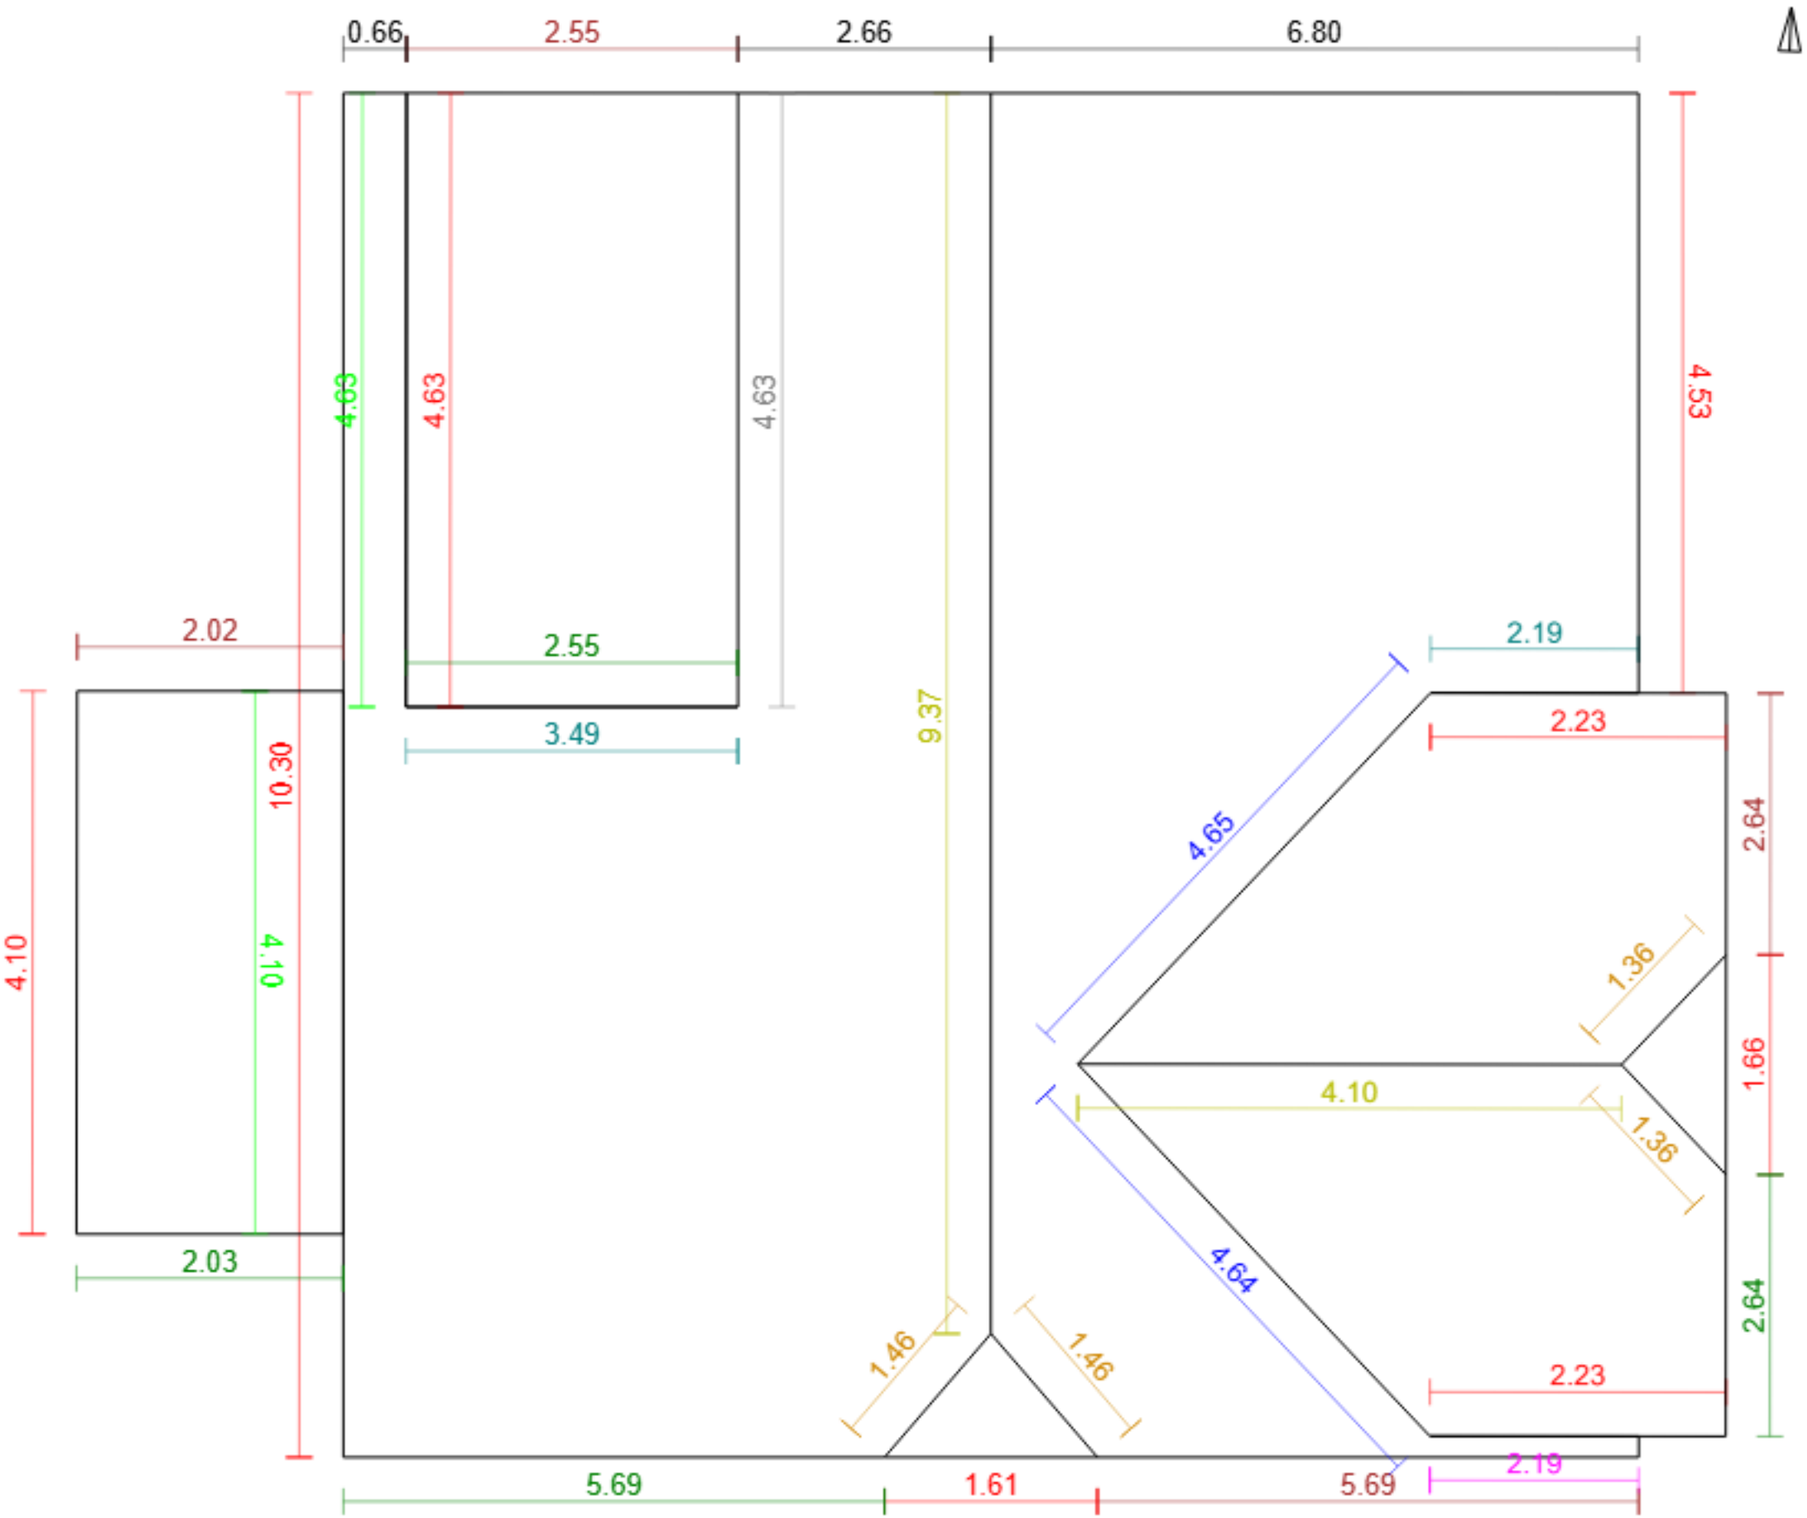


Základní údaje:

Adresa	Přední 160/21, Praha - Liboc
Souřadnice:	50.09225, 14.32514
Plocha střechy:	148 m²
Odkaz:	Otevřít model

Klasifikace střešných hran:

Hřeben		2	13.5 m
Nároží		4	5.6 m
Úžlabí		2	9.3 m
Okraj levý		4	12.9 m
Okraj pravý		4	12.9 m
Okapní hrana		9	31.5 m
Pult		0	0.0 m
Mansarda		0	0.0 m
Pultový zlom		1	4.6 m
Lemování boční levé		2	5.7 m
Lemování boční pravé		1	2.2 m
Lemování vrchní		2	8.7 m
Nezařazeno		3	10.1 m