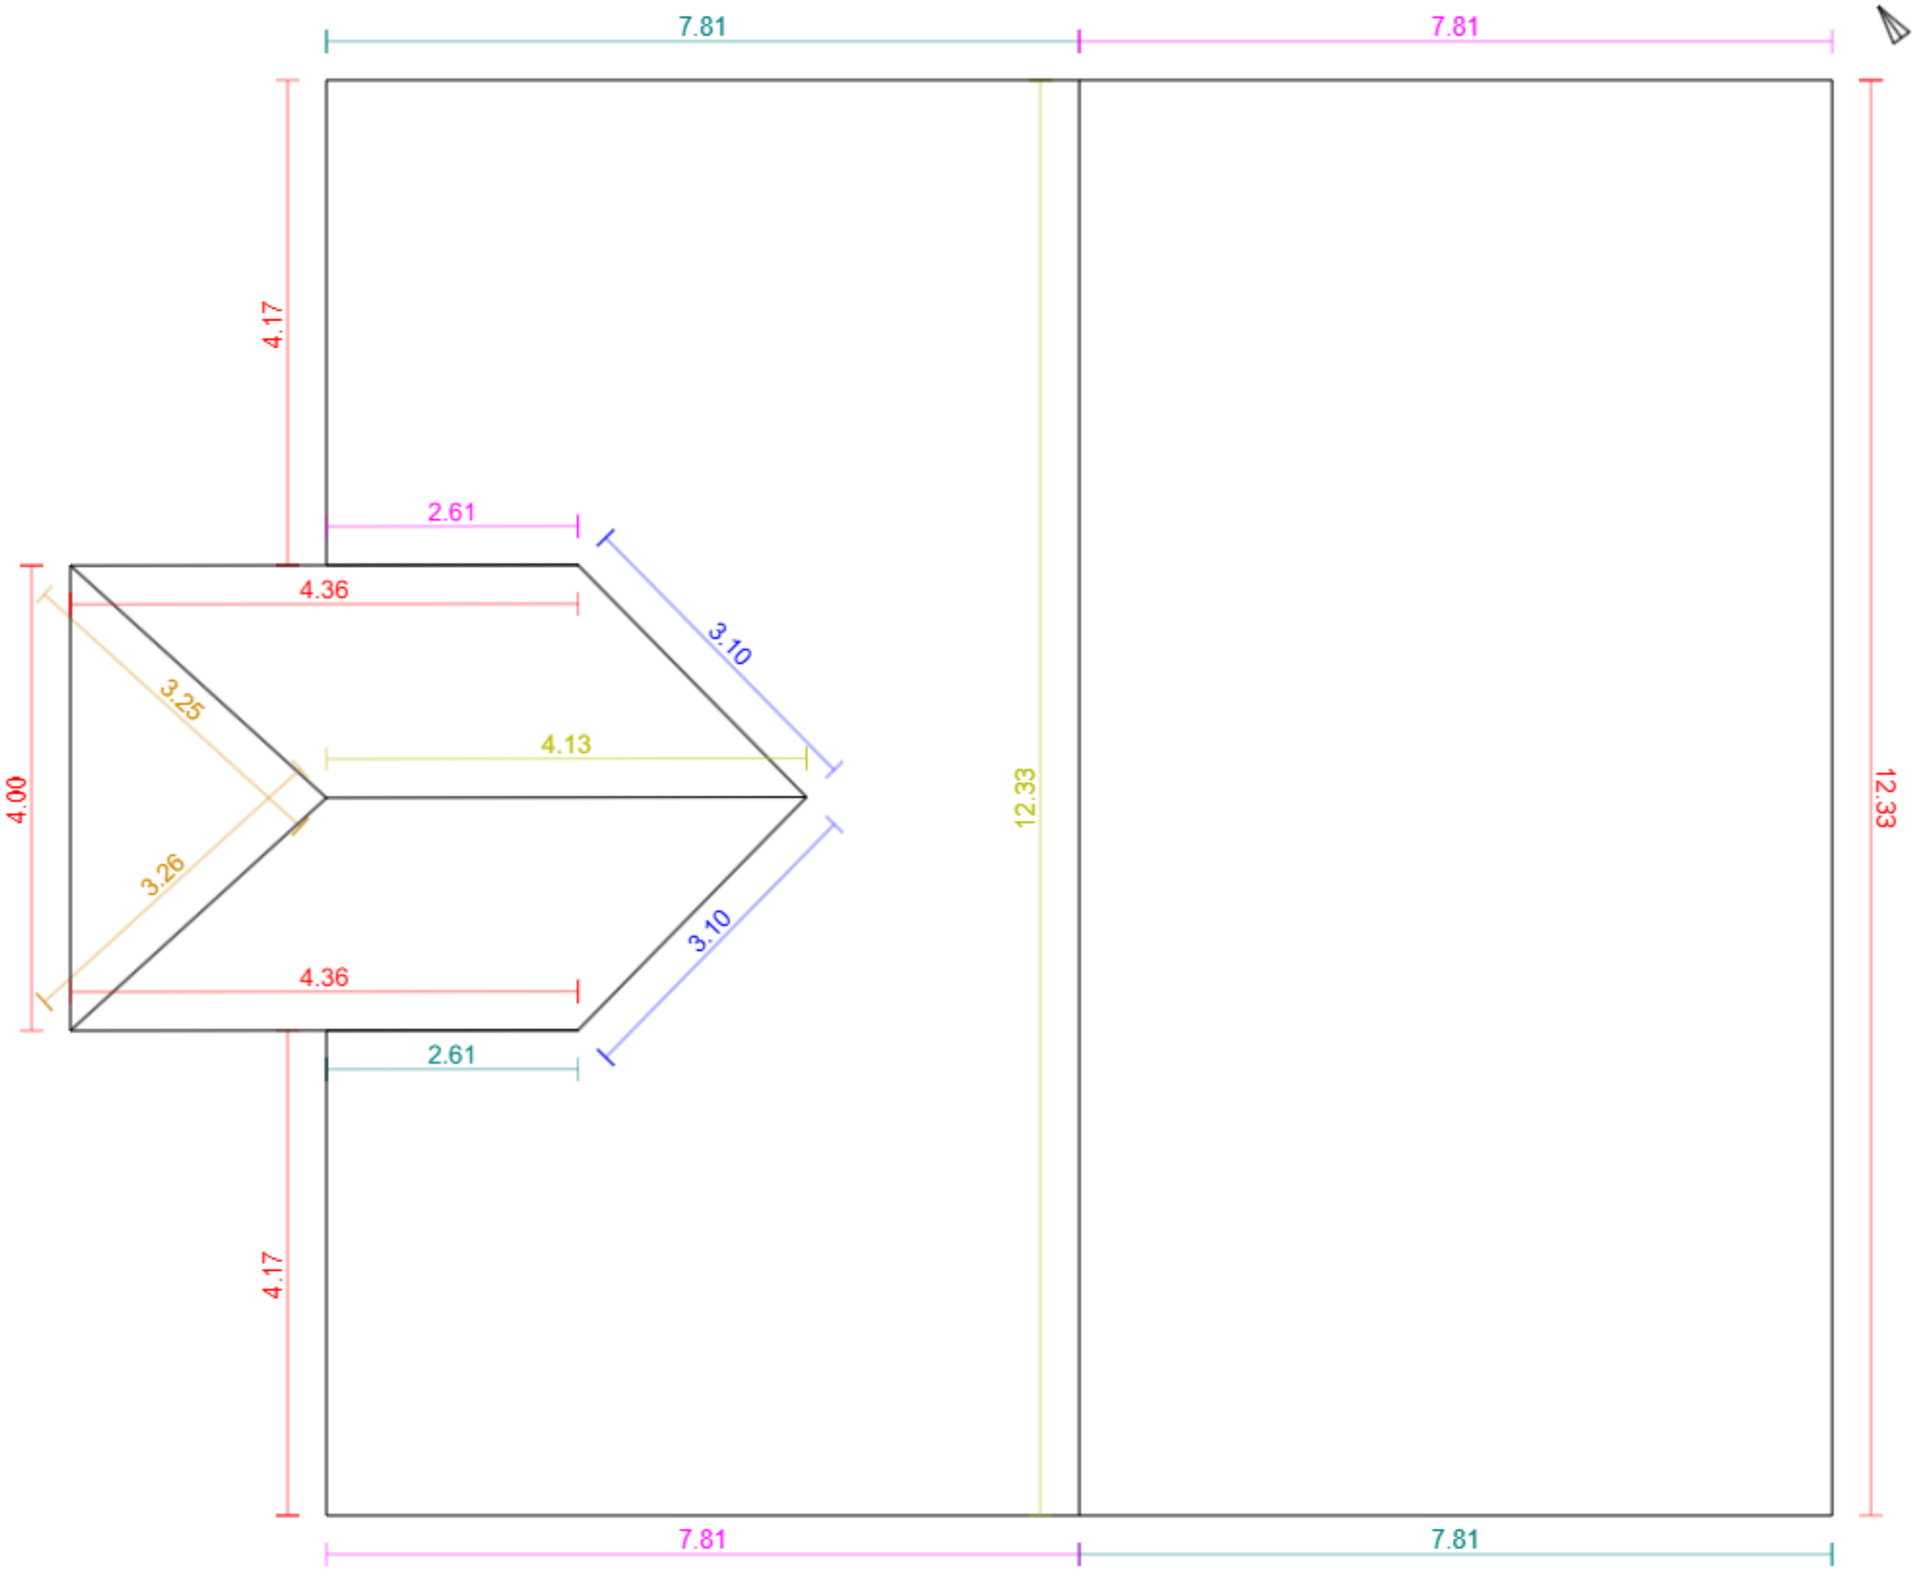


Základní údaje:

Adresa	Žitomírská 467/25, Praha - Vršovice
Souřadnice:	50.06999, 14.45663
Plocha střechy:	203 m²
Odkaz:	Otevřít model

Klasifikace střešných hran:

Hřeben		2	16.5 m
Nároží		2	6.5 m
Úžlabí		2	6.2 m
Okraj levý		0	0.0 m
Okraj pravý		0	0.0 m
Okapní hrana		6	33.4 m
Pult		0	0.0 m
Mansarda		0	0.0 m
Pultový zlom		0	0.0 m
Lemování boční levé		3	18.2 m
Lemování boční pravé		3	18.2 m
Lemování vrchní		0	0.0 m
Nezařazeno		0	0.0 m