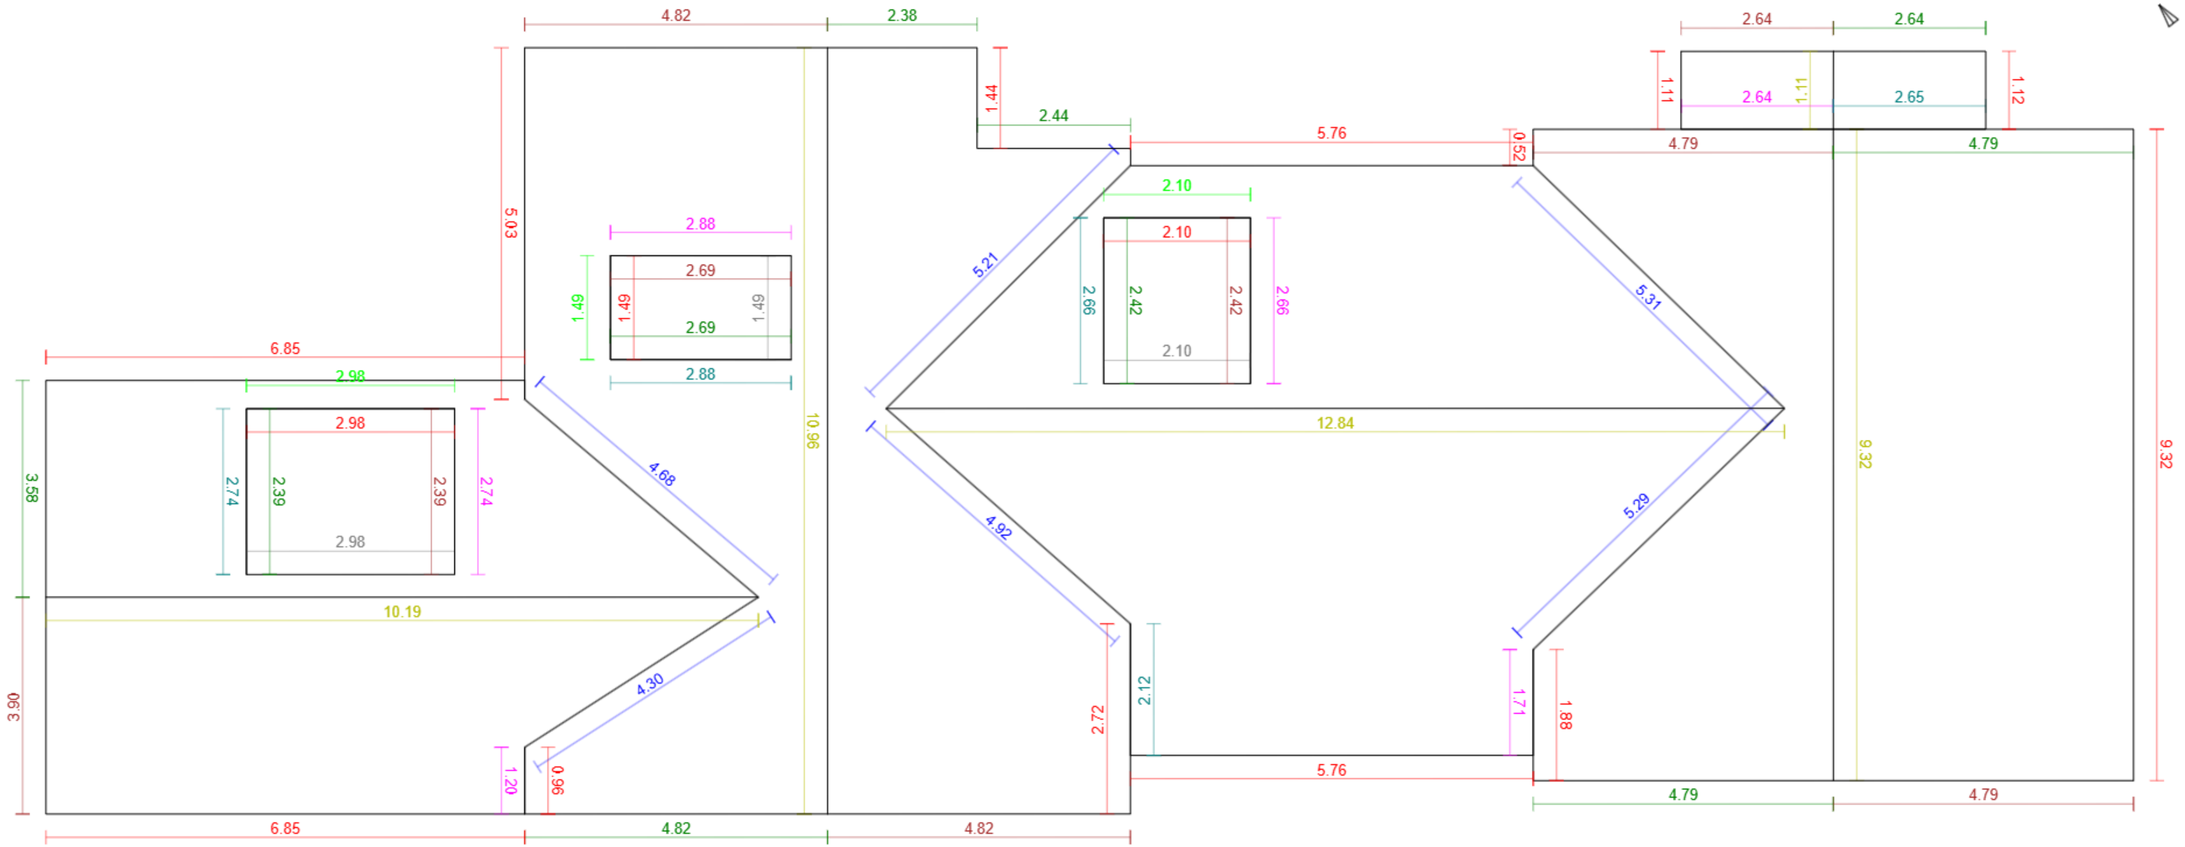


Základní údaje:

Adresa	Hlavní 18, Měchenice
Souřadnice:	49.91104, 14.38401
Plocha střechy:	303 m²
Odkaz:	Otevřít model

Klasifikace střešných hran:

Hřeben		5	44.4 m
Nároží		0	0.0 m
Úžlabí		6	29.7 m
Okraj levý		9	33.3 m
Okraj pravý		10	33.0 m
Okapní hrana		17	56.1 m
Pult		0	0.0 m
Mansarda		0	0.0 m
Pultový zlom		3	6.6 m
Lemování boční levé		6	13.4 m
Lemování boční pravé		6	13.8 m
Lemování vrchní		3	6.6 m
Nezařazeno		0	0.0 m