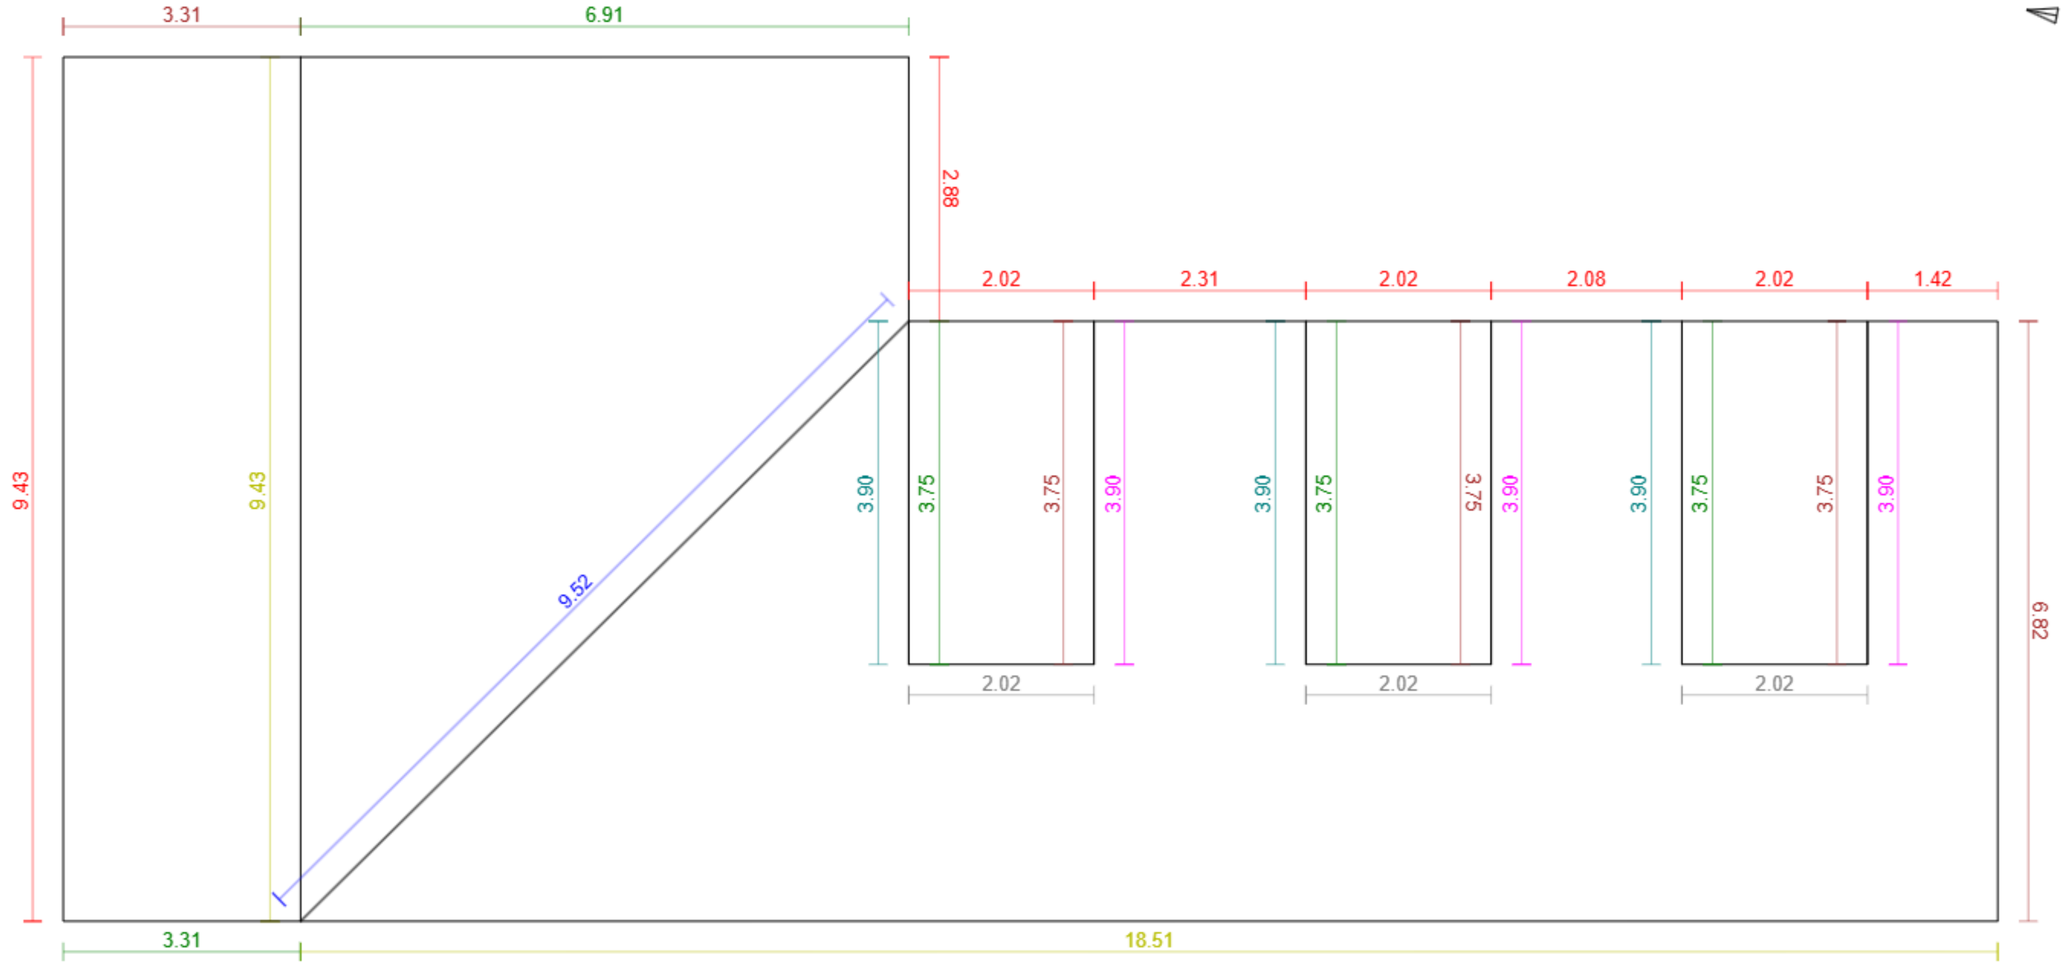


G4D

Základní údaje:

Adresa	Na Čapáku 103, Holubice
Souřadnice:	50.20168, 14.29532
Plocha střechy:	176 m²
Odkaz:	Otevřít model

Klasifikace střešných hran:

Hřeben	2	27.9 m
Nároží	0	0.0 m
Úžlabí	1	9.5 m
Okraj levý	5	21.4 m
Okraj pravý	5	21.5 m
Okapní hrana	8	24.2 m
Pult	0	0.0 m
Mansarda	0	0.0 m
Pultový zlom	3	6.1 m
Lemování boční levé	3	11.7 m
Lemování boční pravé	3	11.7 m
Lemování vrchní	0	0.0 m
Nezařazeno	0	0.0 m