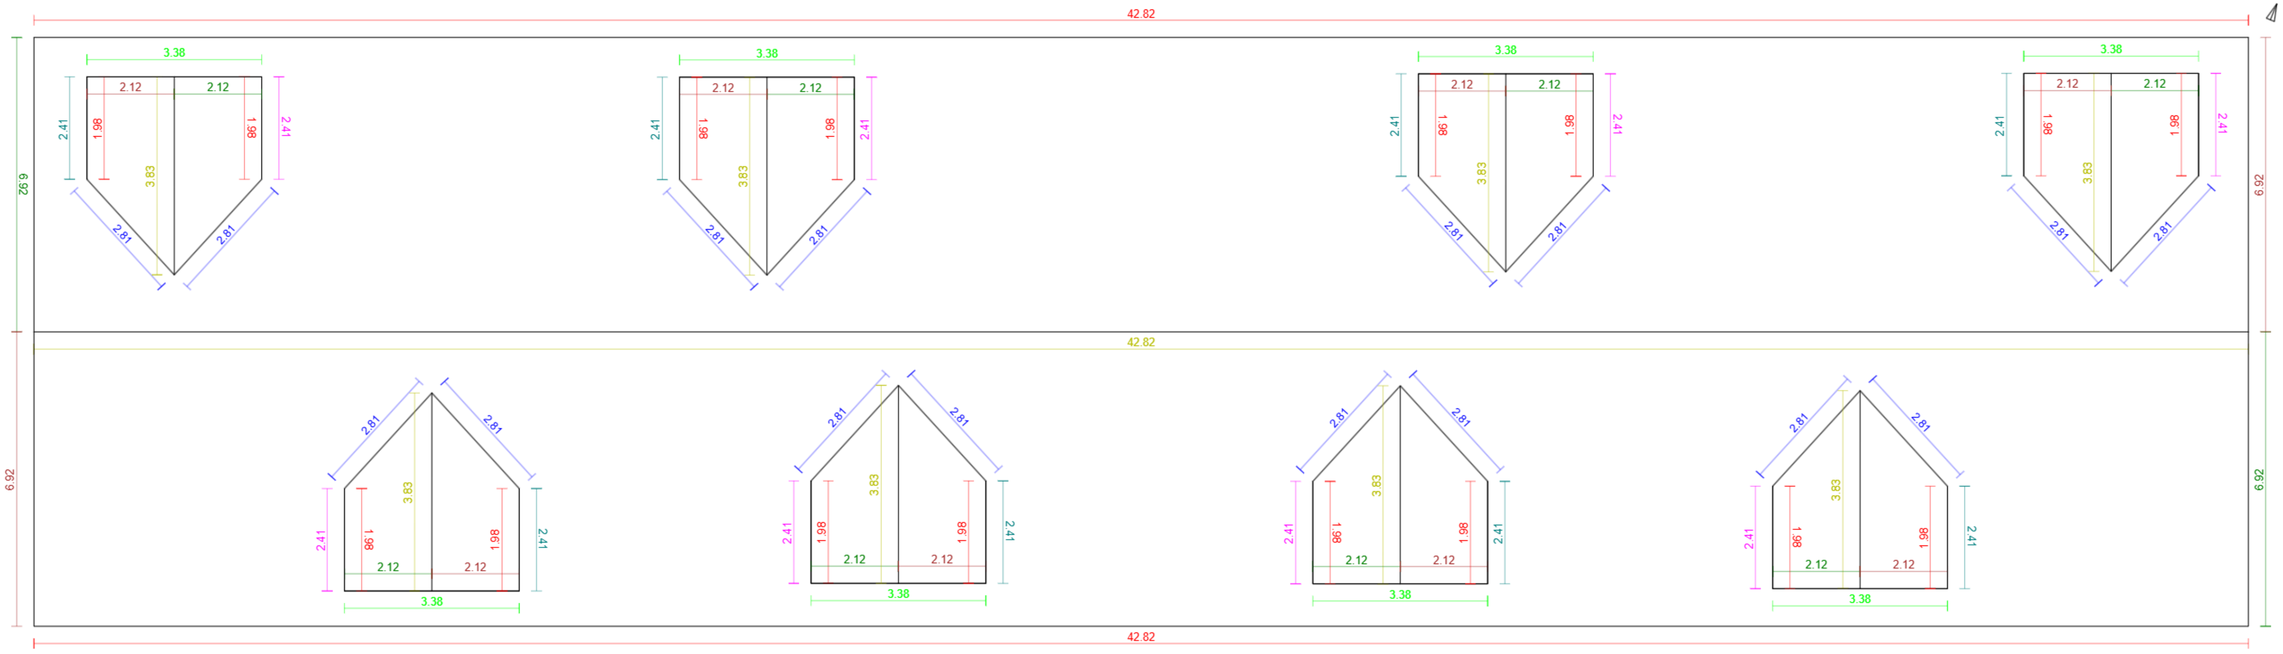


G4D

Základní údaje:

Adresa	Jaroslava Šípka 189, Stochov
Souřadnice:	50.14755, 13.95924
Plocha střechy:	596 m²
Odkaz:	Otevřít model

Klasifikace střešných hran:

Hřeben		9	73.5 m
Nároží		0	0.0 m
Úžlabí		16	45.0 m
Okraj levý		10	30.8 m
Okraj pravý		10	30.8 m
Okapní hrana		18	117.3 m
Pult		0	0.0 m
Mansarda		0	0.0 m
Pultový zlom		0	0.0 m
Lemování boční levé		8	19.3 m
Lemování boční pravé		8	19.3 m
Lemování vrchní		8	27.0 m
Nezařazeno		0	0.0 m