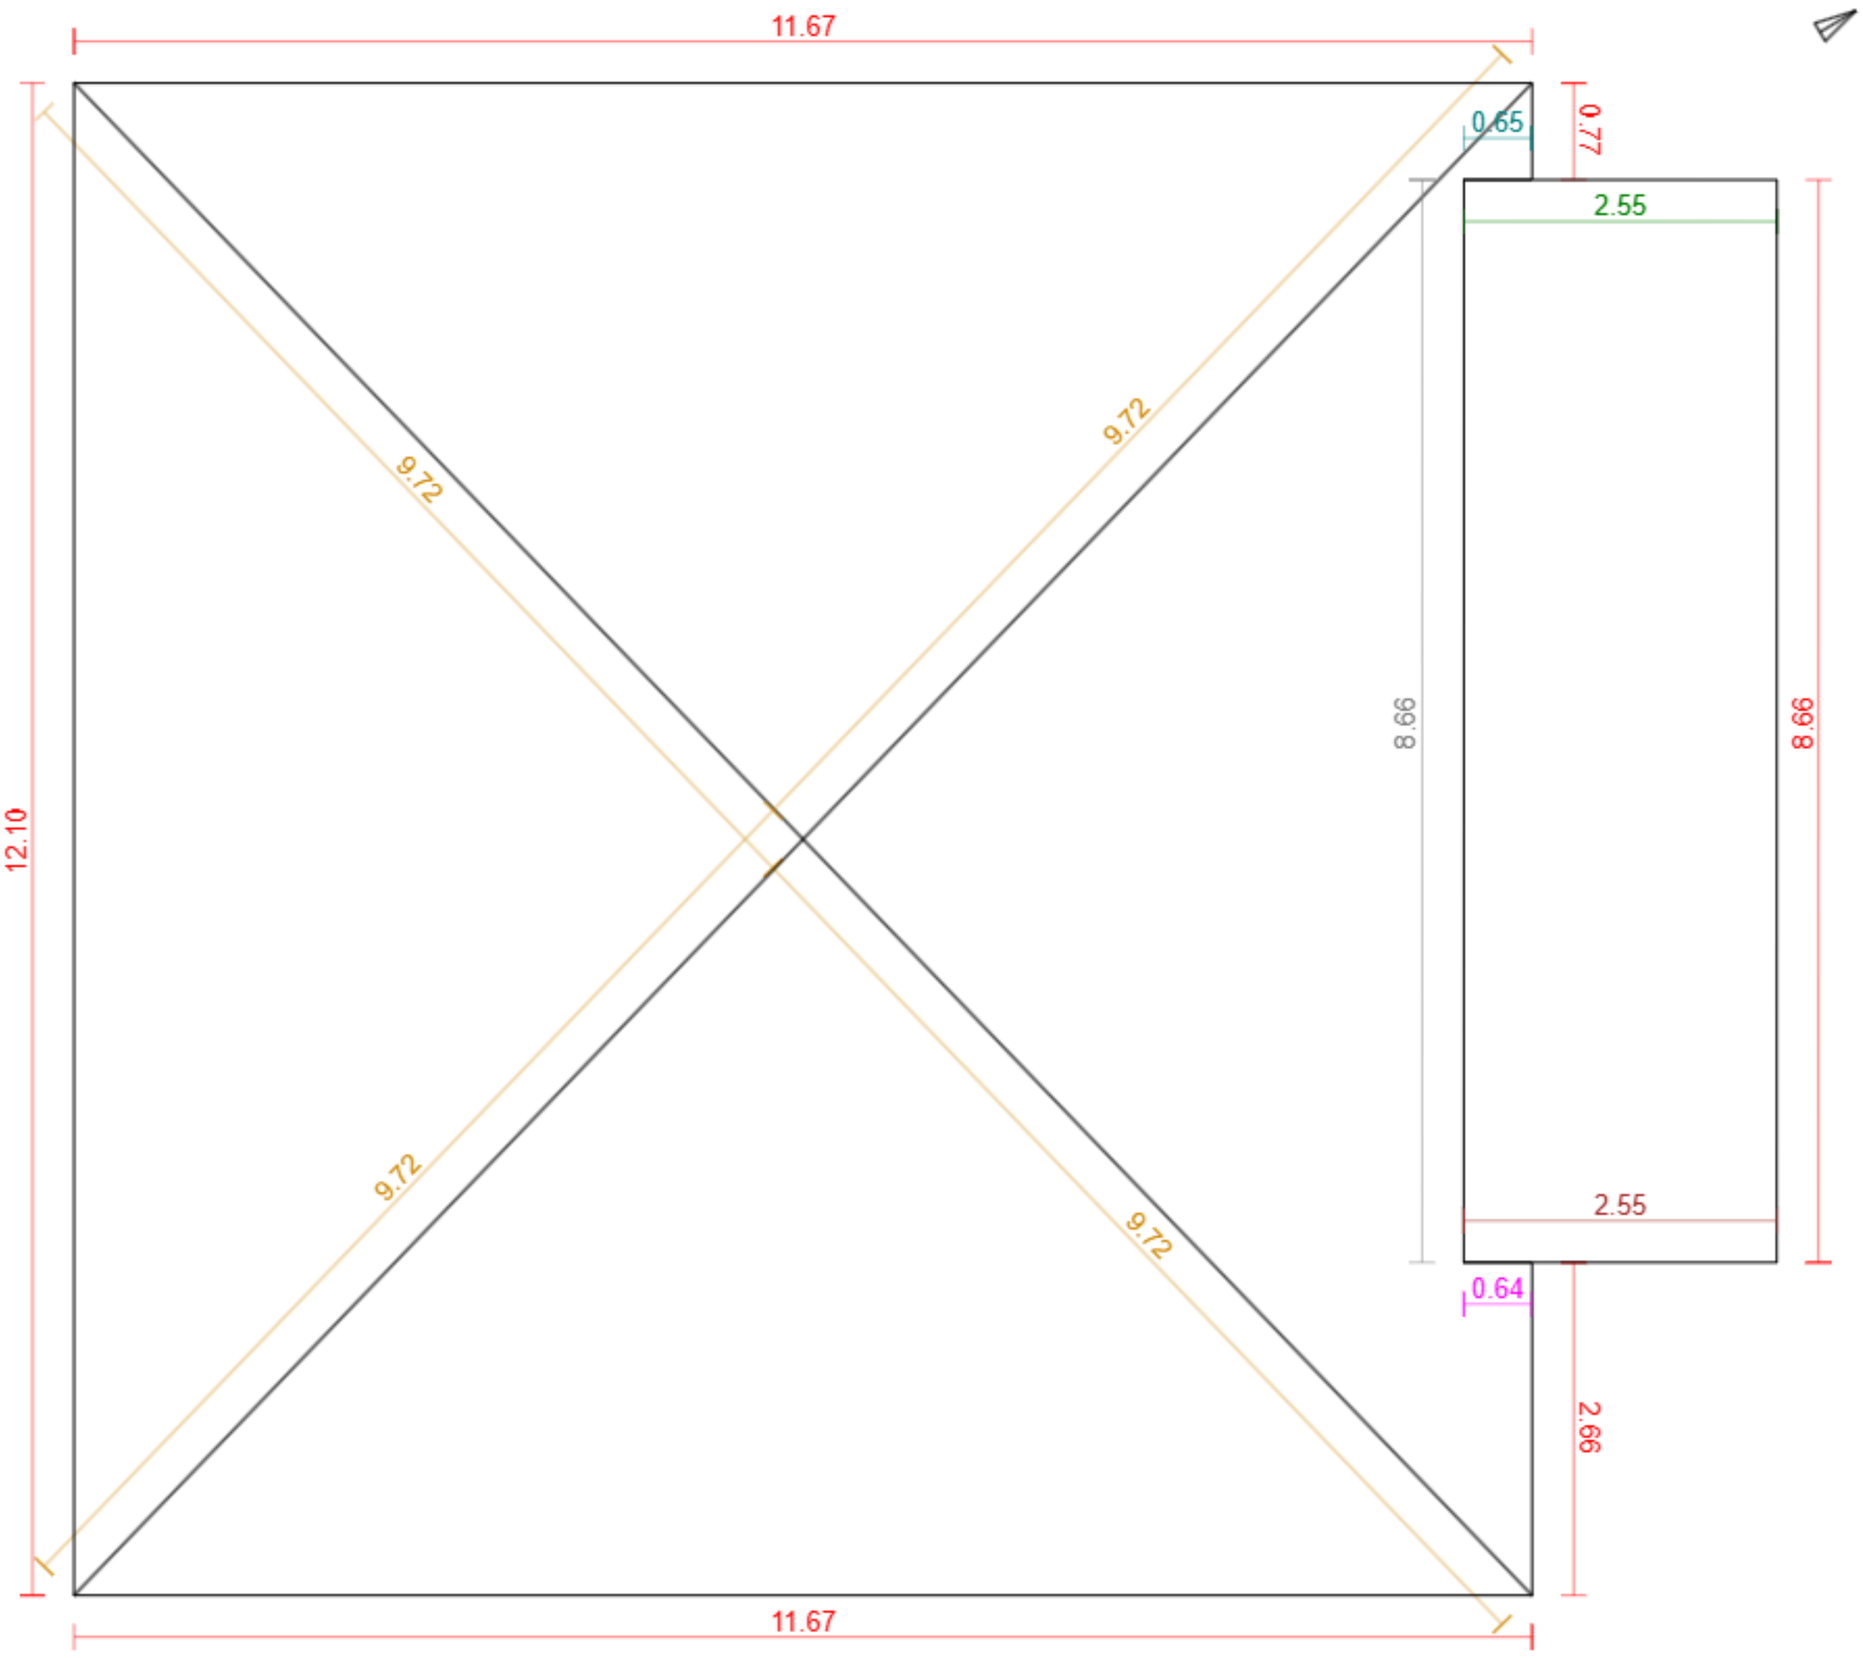


Základní údaje:

Adresa	null 146, Vyšehořovice
Souřadnice:	50.11848, 14.77140
Plocha střechy:	199 m²
Odkaz:	Otevřít model

Klasifikace střešných hran:

Hřeben		0	0.0 m
Nároží		4	38.9 m
Úžlabí		0	0.0 m
Okraj levý		1	2.6 m
Okraj pravý		1	2.6 m
Okapní hrana		6	47.5 m
Pult		0	0.0 m
Mansarda		0	0.0 m
Pultový zlom		1	8.7 m
Lemování boční levé		1	0.6 m
Lemování boční pravé		1	0.6 m
Lemování vrchní		0	0.0 m
Nezařazeno		0	0.0 m