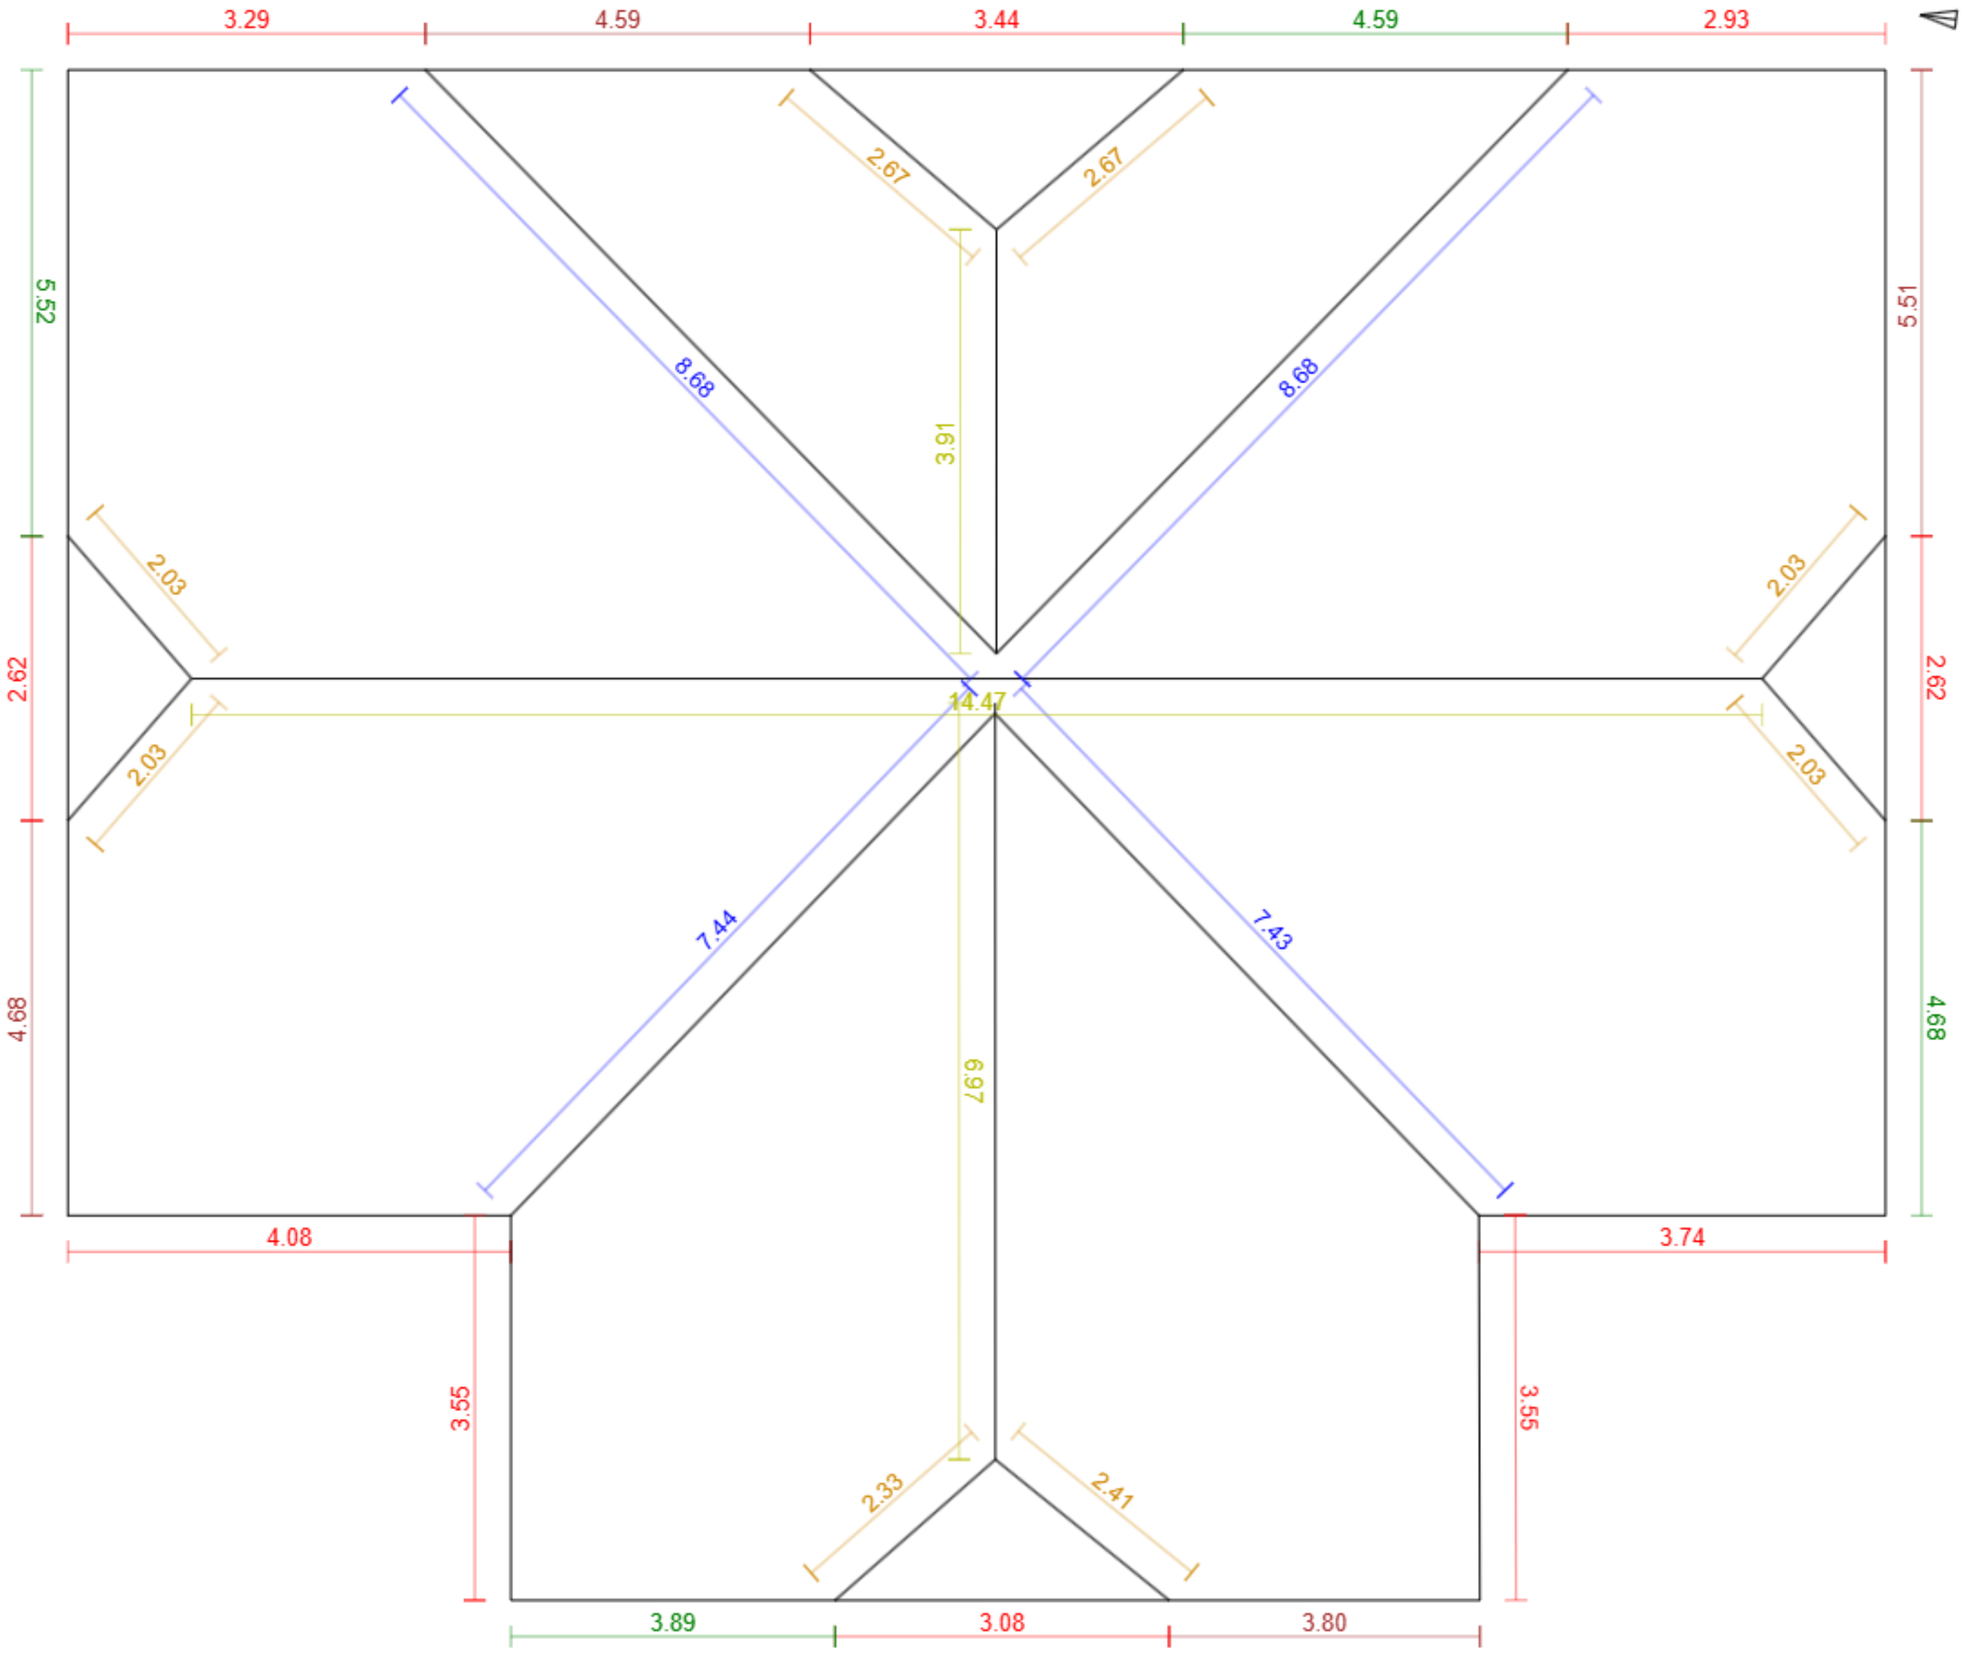


Základní údaje:

Adresa	Příčná 85, Senohraby
Souřadnice:	49.89403, 14.72331
Plocha střechy:	306 m²
Odkaz:	Otevřít model

Klasifikace střešných hran:

Hřeben	3	25.3 m
Nároží	8	18.2 m
Úžlabí	4	32.2 m
Okraj levý	4	18.6 m
Okraj pravý	4	18.7 m
Okapní hrana	10	32.9 m
Pult	0	0.0 m
Mansarda	0	0.0 m
Pultový zlom	0	0.0 m
Lemování boční levé	0	0.0 m
Lemování boční pravé	0	0.0 m
Lemování vrchní	0	0.0 m
Nezařazeno	0	0.0 m