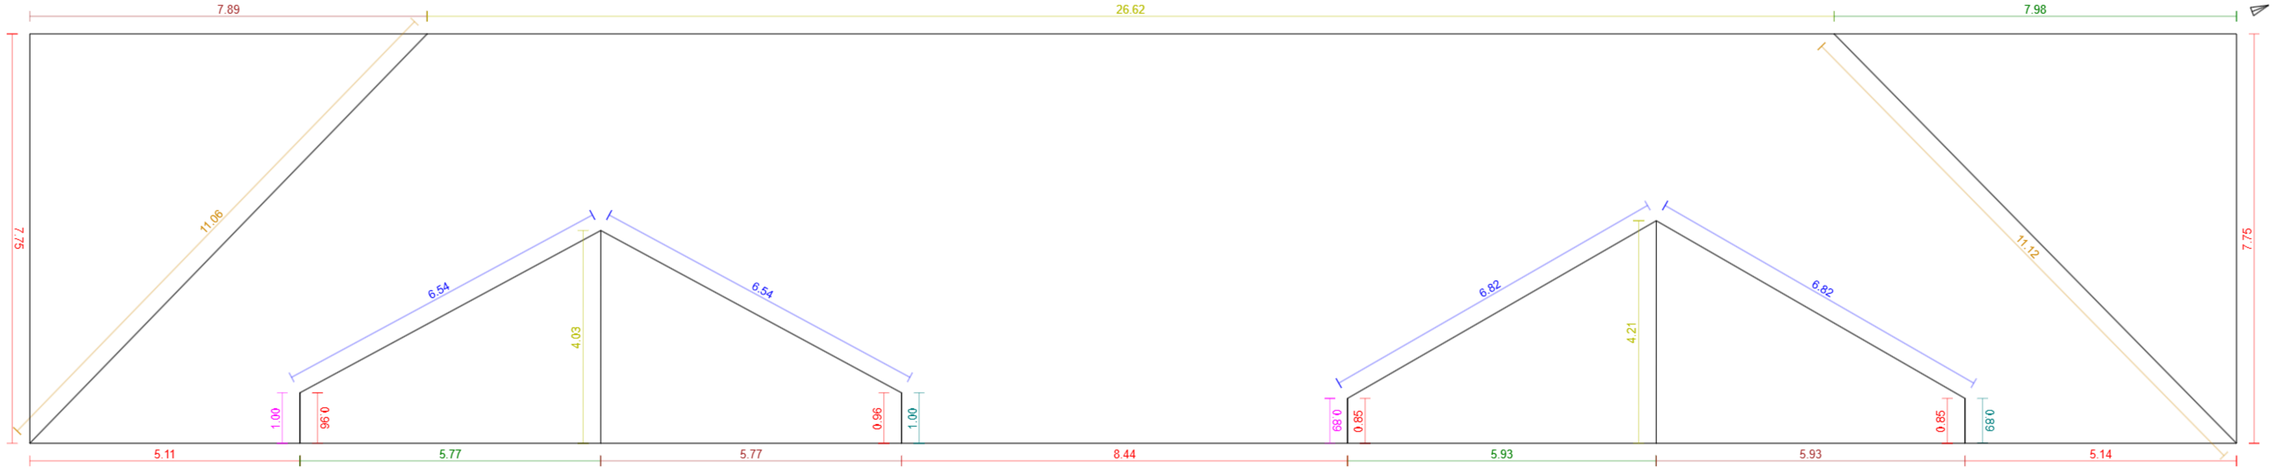


G4D

Základní údaje:

Adresa	5. května 667, Benátky nad Jizerou - Benátky nad Jizerou II
Souřadnice:	50.28643, 14.82849
Plocha střechy:	337 m²
Odkaz:	Otevřít model

Klasifikace střešných hran:

Hřeben		3	34.9 m
Nároží		2	22.2 m
Úžlabí		4	26.7 m
Okraj levý		3	19.6 m
Okraj pravý		3	19.7 m
Okapní hrana		9	37.8 m
Pult		0	0.0 m
Mansarda		0	0.0 m
Pultový zlom		0	0.0 m
Lemování boční levé		2	1.9 m
Lemování boční pravé		2	1.9 m
Lemování vrchní		0	0.0 m
Nezařazeno		0	0.0 m