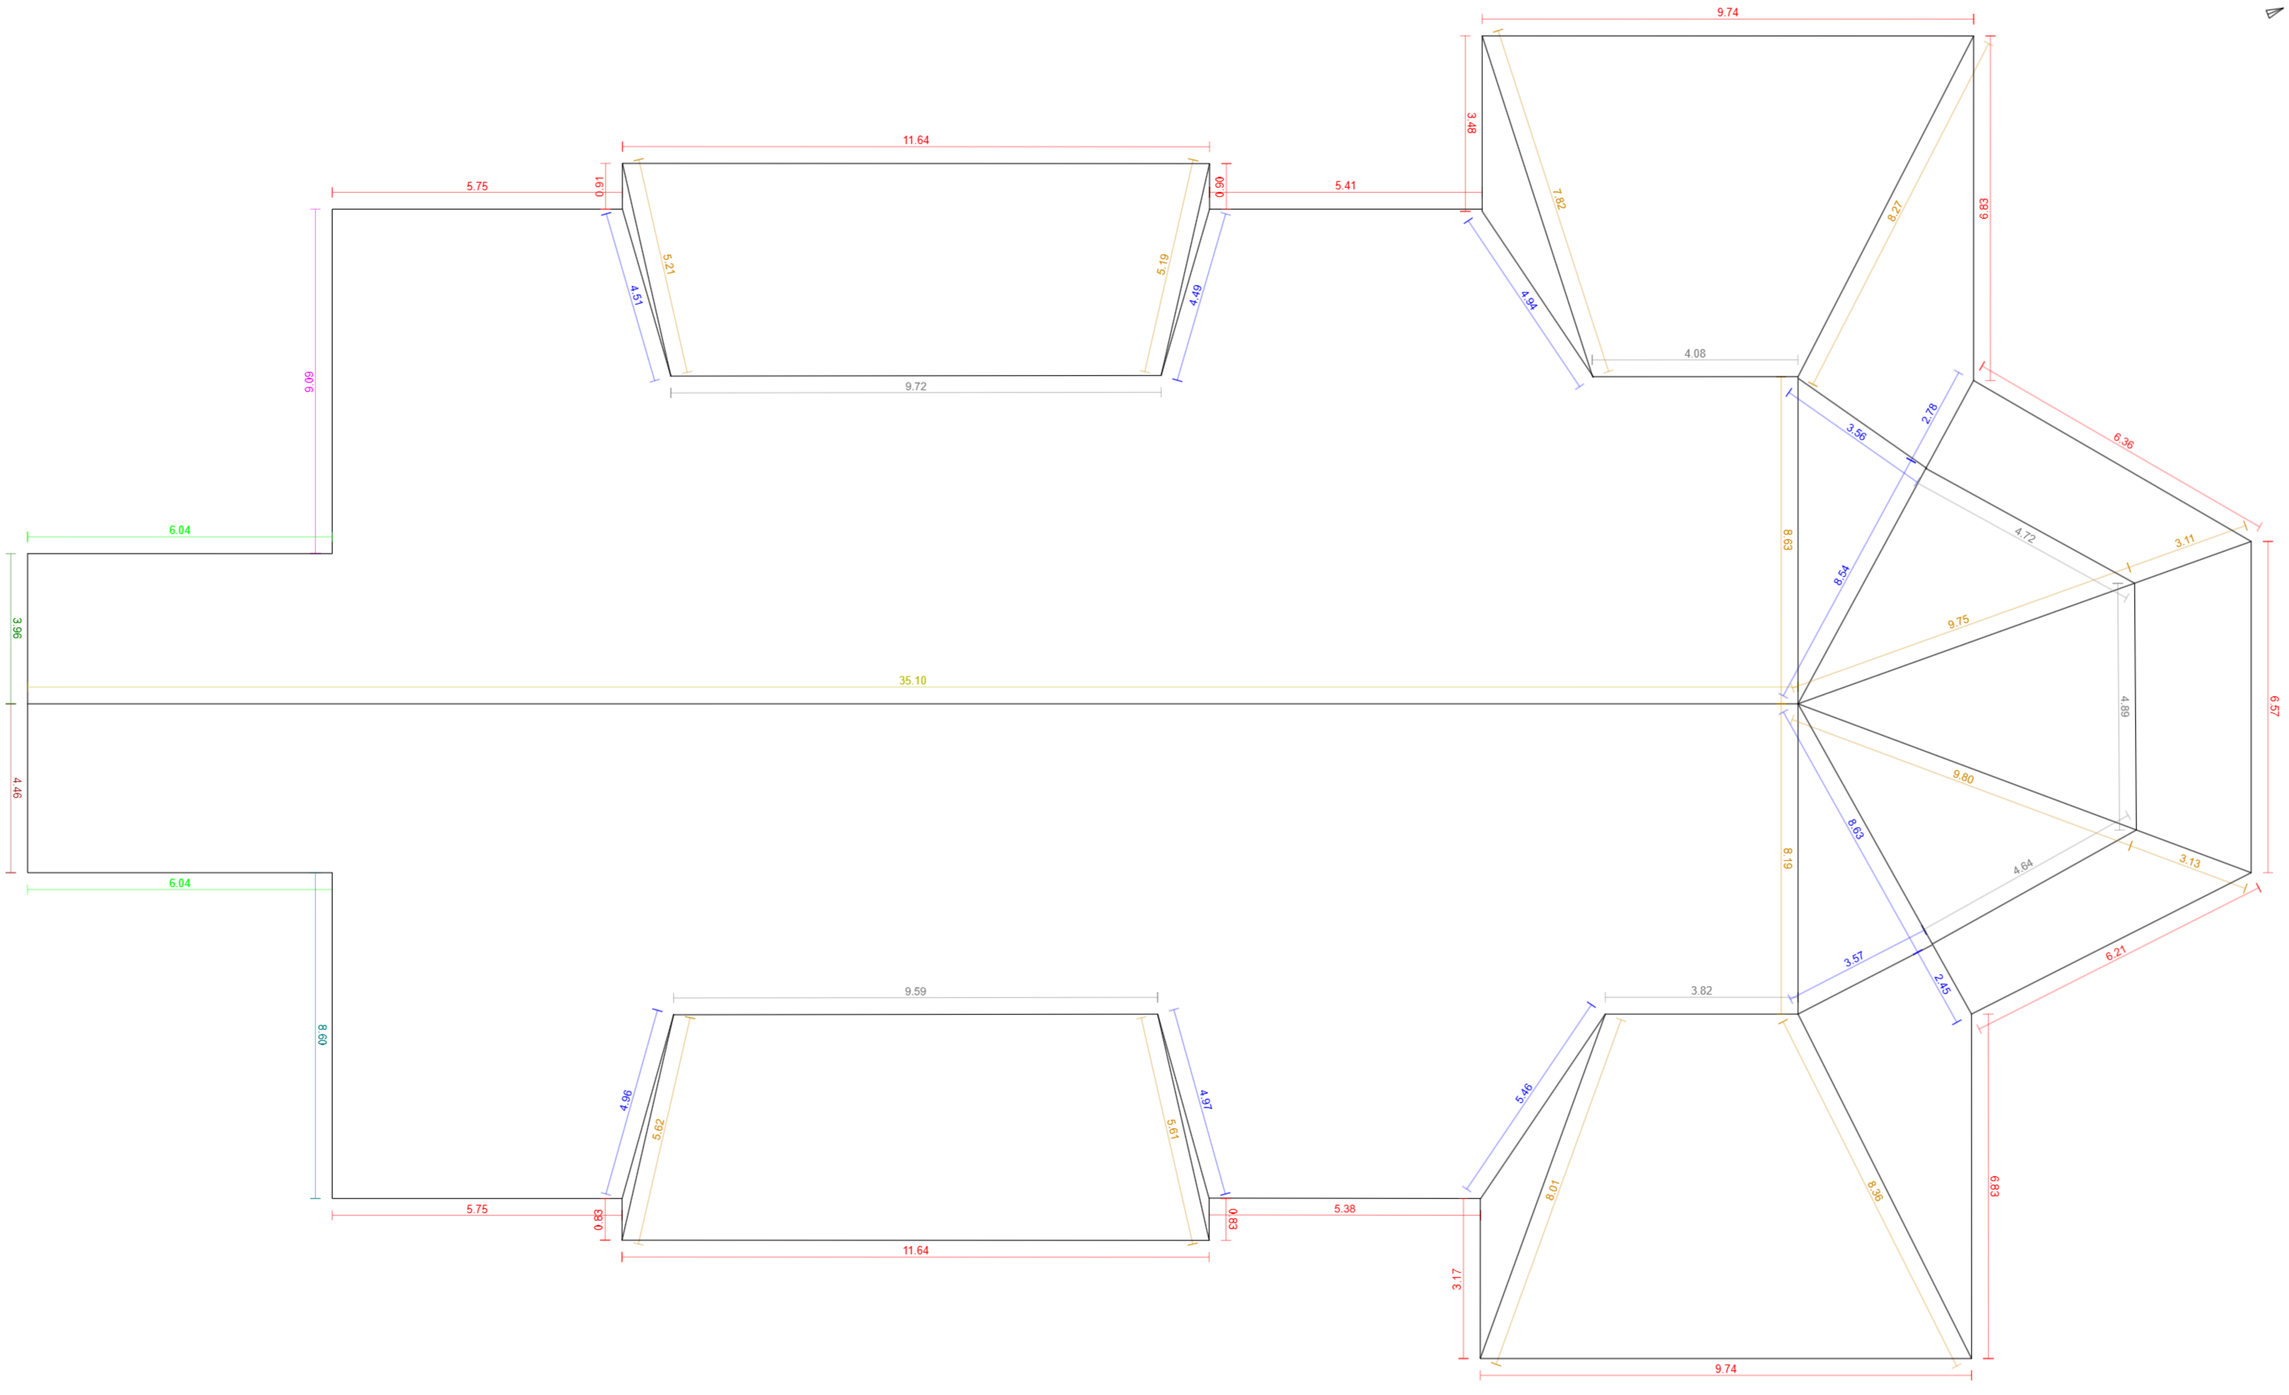


Základní údaje:

Adresa	bez č.p., Rožďalovice
Souřadnice:	50.30723, 15.17100
Plocha střechy:	1072 m²
Odkaz:	Otevřít model

Klasifikace střešních hran:

Hřeben		1	35.1 m
Nároží		14	96.7 m
Úžlabí		12	58.9 m
Okraj levý		1	4.5 m
Okraj pravý		1	4.0 m
Okapní hrana		19	108.0 m
Pult		0	0.0 m
Mansarda		0	0.0 m
Pultový zlom		7	41.5 m
Lemování boční levé		1	8.6 m
Lemování boční pravé		1	9.1 m
Lemování vrchní		2	12.1 m
Nezařazeno		0	0.0 m