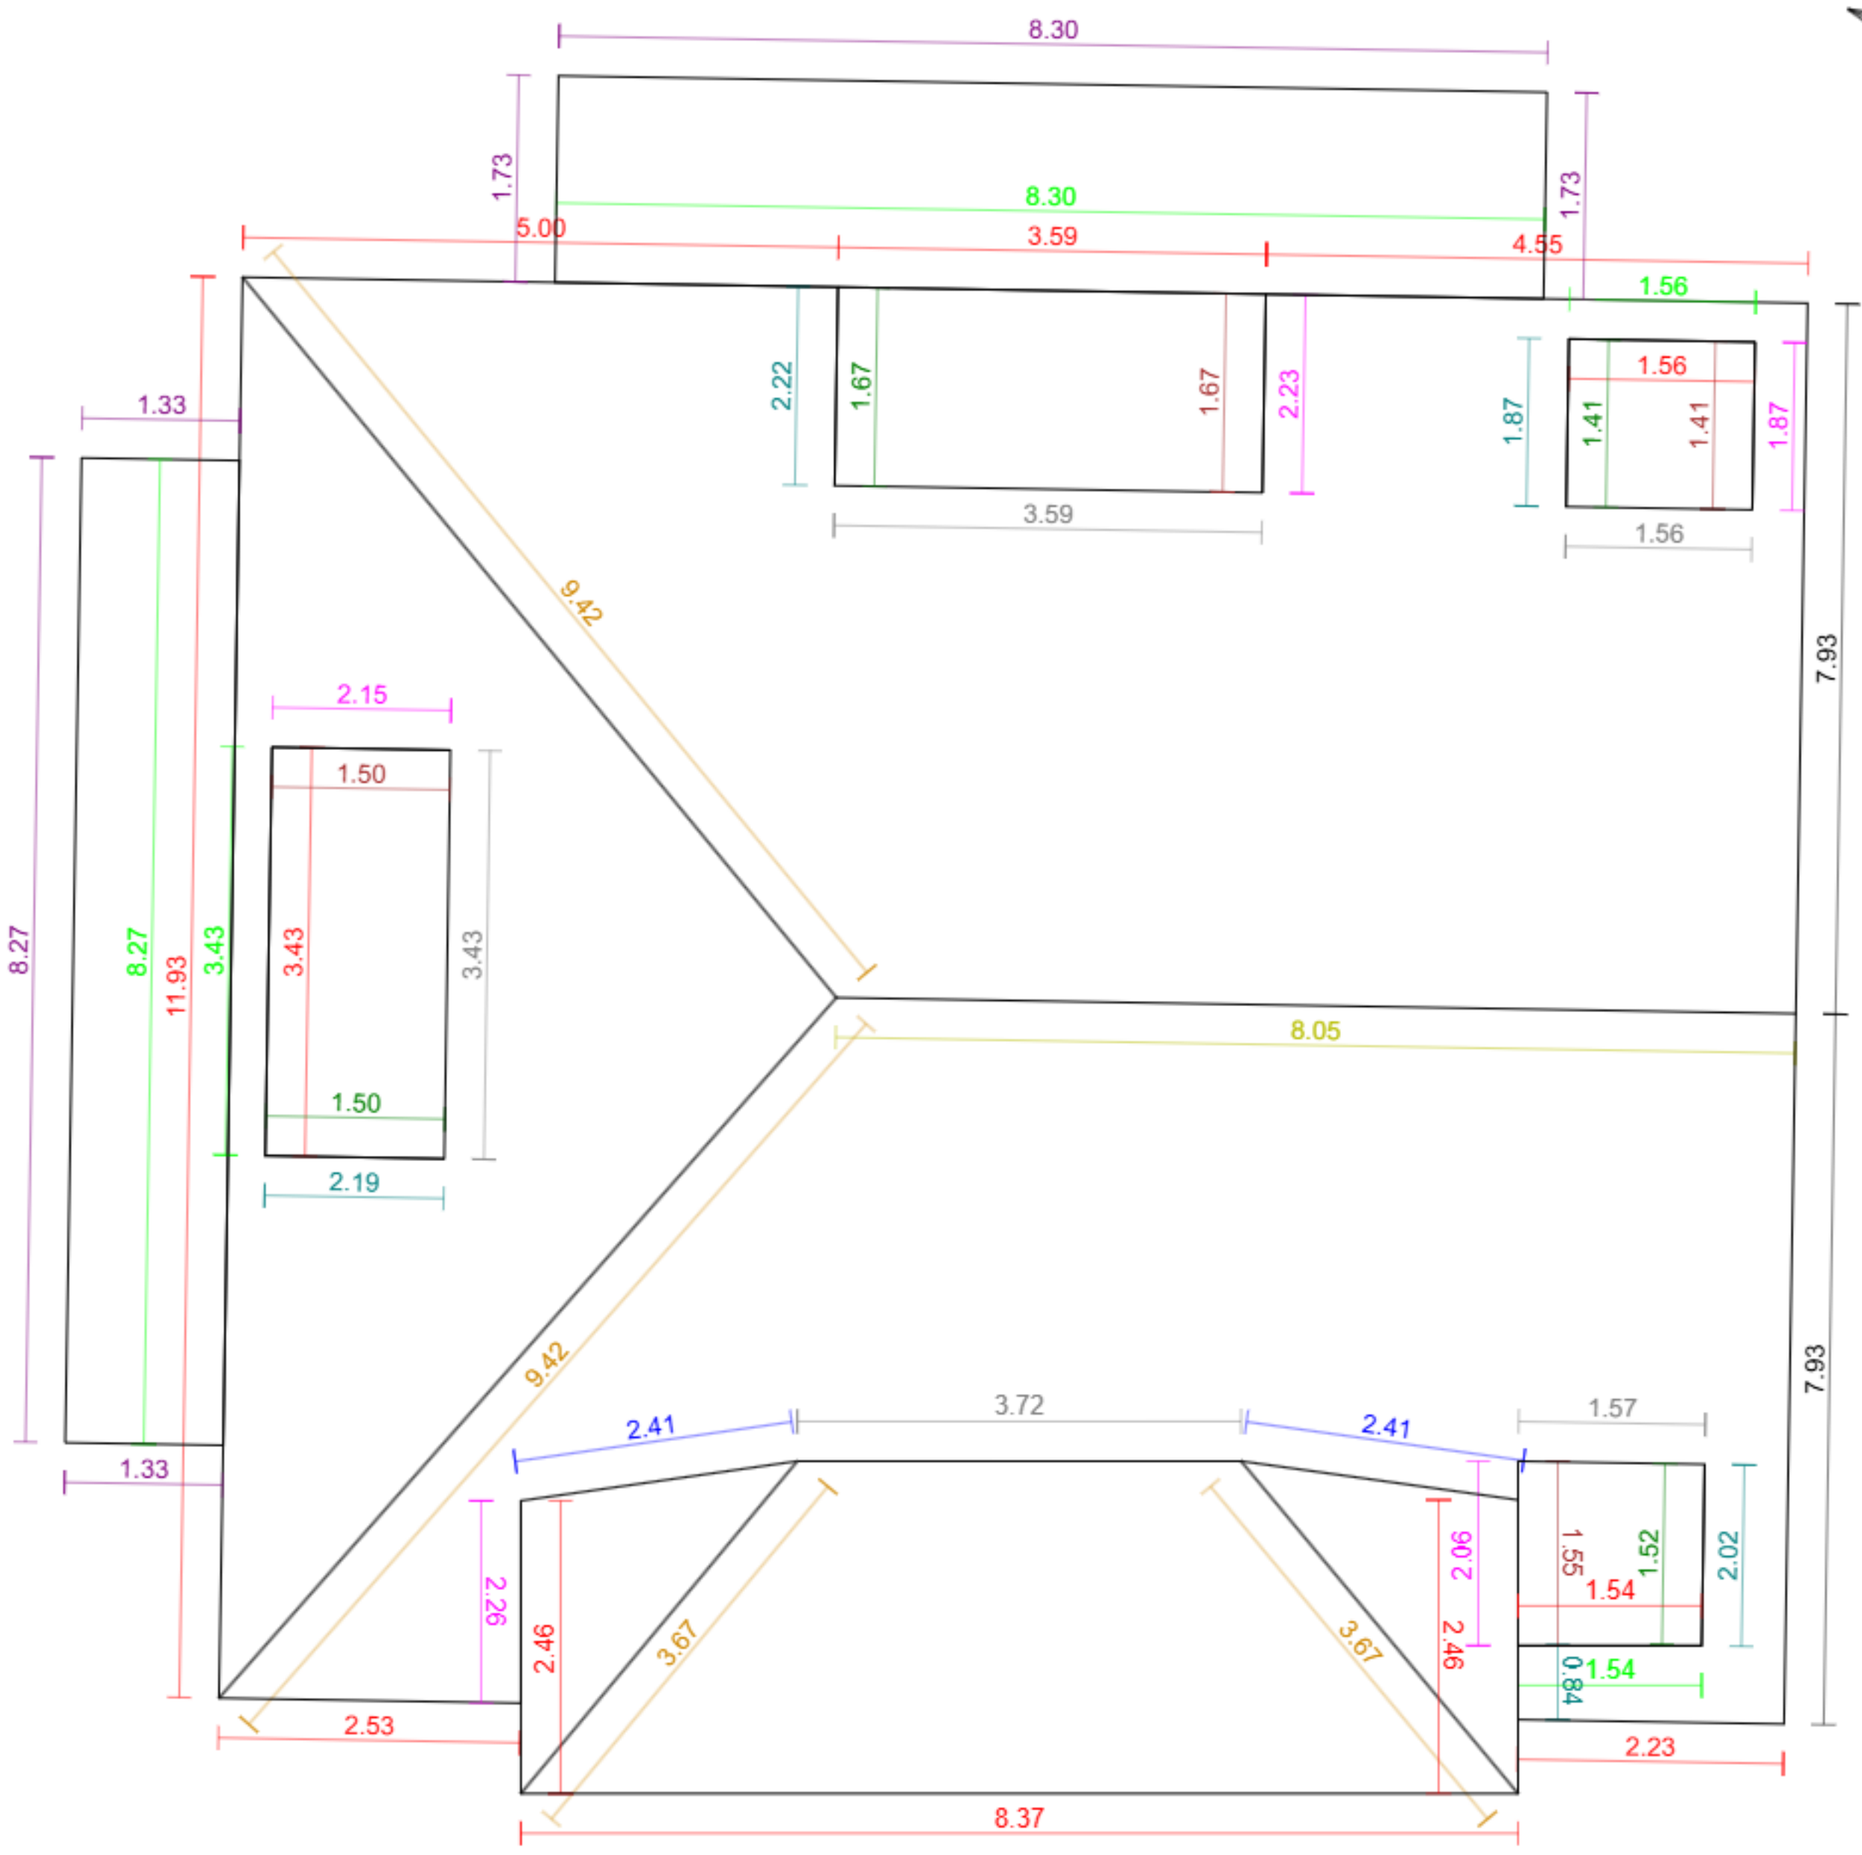



## Základní údaje:

| | |
|---|---|
| Adresa | Světická 1390/10, Praha - Strašnice |
| Souřadnice: | 50.06627, 14.50036 |
| Plocha střechy: | 232 m² |
| Odkaz: | Otevřít model |

## Klasifikace střešných hran:

| | | | |
|---|---|---|---|
| Hřeben | | 1 | 8.1 m |
| Nároží | | 4 | 26.2 m |
| Úžlabí | | 2 | 4.8 m |
| Okraj levý | | 4 | 6.1 m |
| Okraj pravý | | 4 | 6.1 m |
| Okapní hrana | | 12 | 49.6 m |
| Pult | | 6 | 22.7 m |
| Mansarda | | 0 | 0.0 m |
| Pultový zlom | | 5 | 13.9 m |
| Lemování boční levé | | 5 | 9.1 m |
| Lemování boční pravé | | 5 | 10.6 m |
| Lemování vrchní | | 5 | 23.1 m |
| Nezařazeno | | 2 | 15.9 m |