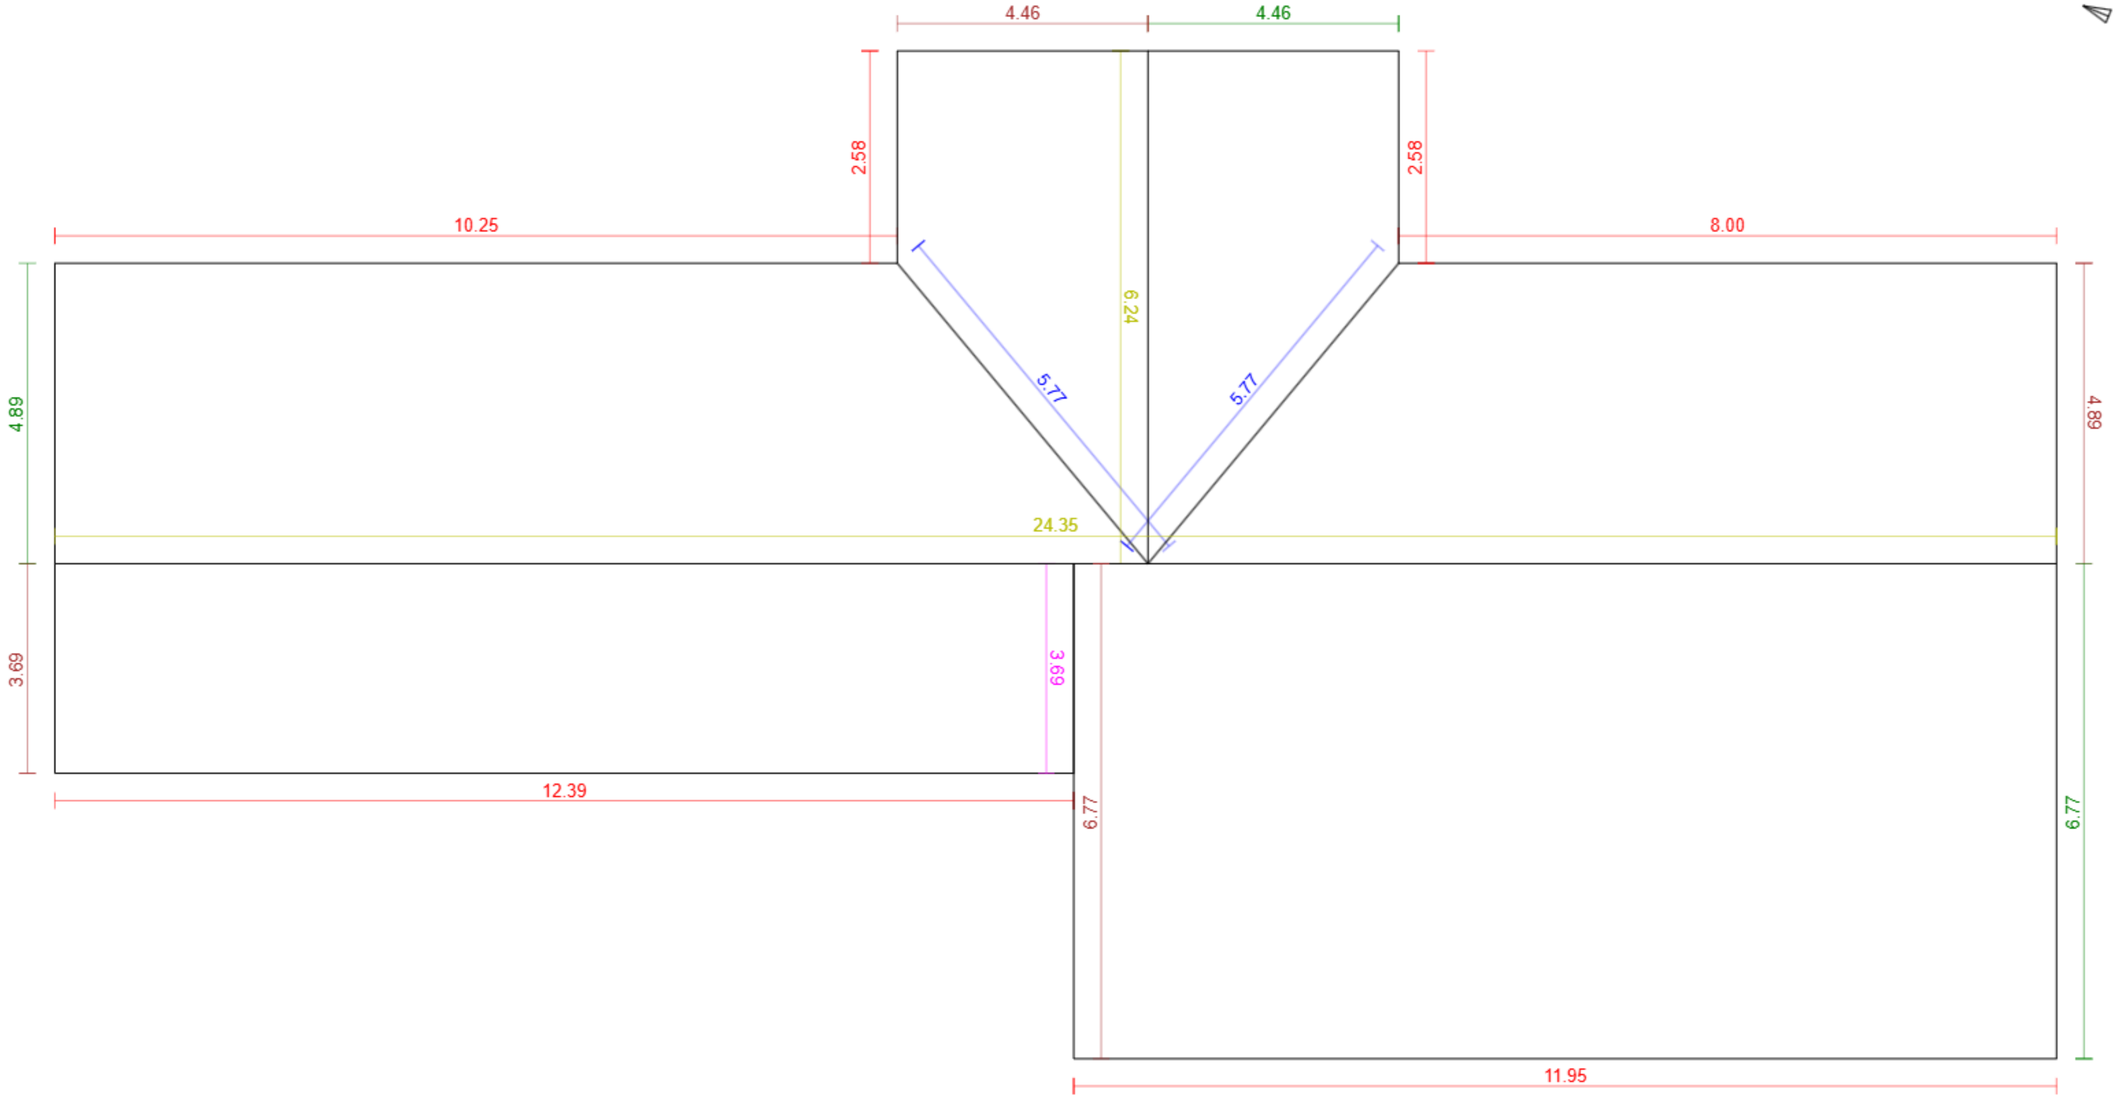


G4D

Základní údaje:

Adresa	Jungmannova 101, Veltrusy
Souřadnice:	50.27082, 14.32268
Plocha střechy:	306 m²
Odkaz:	Otevřít model

Klasifikace střešných hran:

Hřeben	2	30.6 m
Nároží	0	0.0 m
Úžlabí	2	11.5 m
Okraj levý	4	19.8 m
Okraj pravý	3	16.1 m
Okapní hrana	6	47.8 m
Pult	0	0.0 m
Mansarda	0	0.0 m
Pultový zlom	0	0.0 m
Lemování boční levé	0	0.0 m
Lemování boční pravé	1	3.7 m
Lemování vrchní	0	0.0 m
Nezařazeno	0	0.0 m