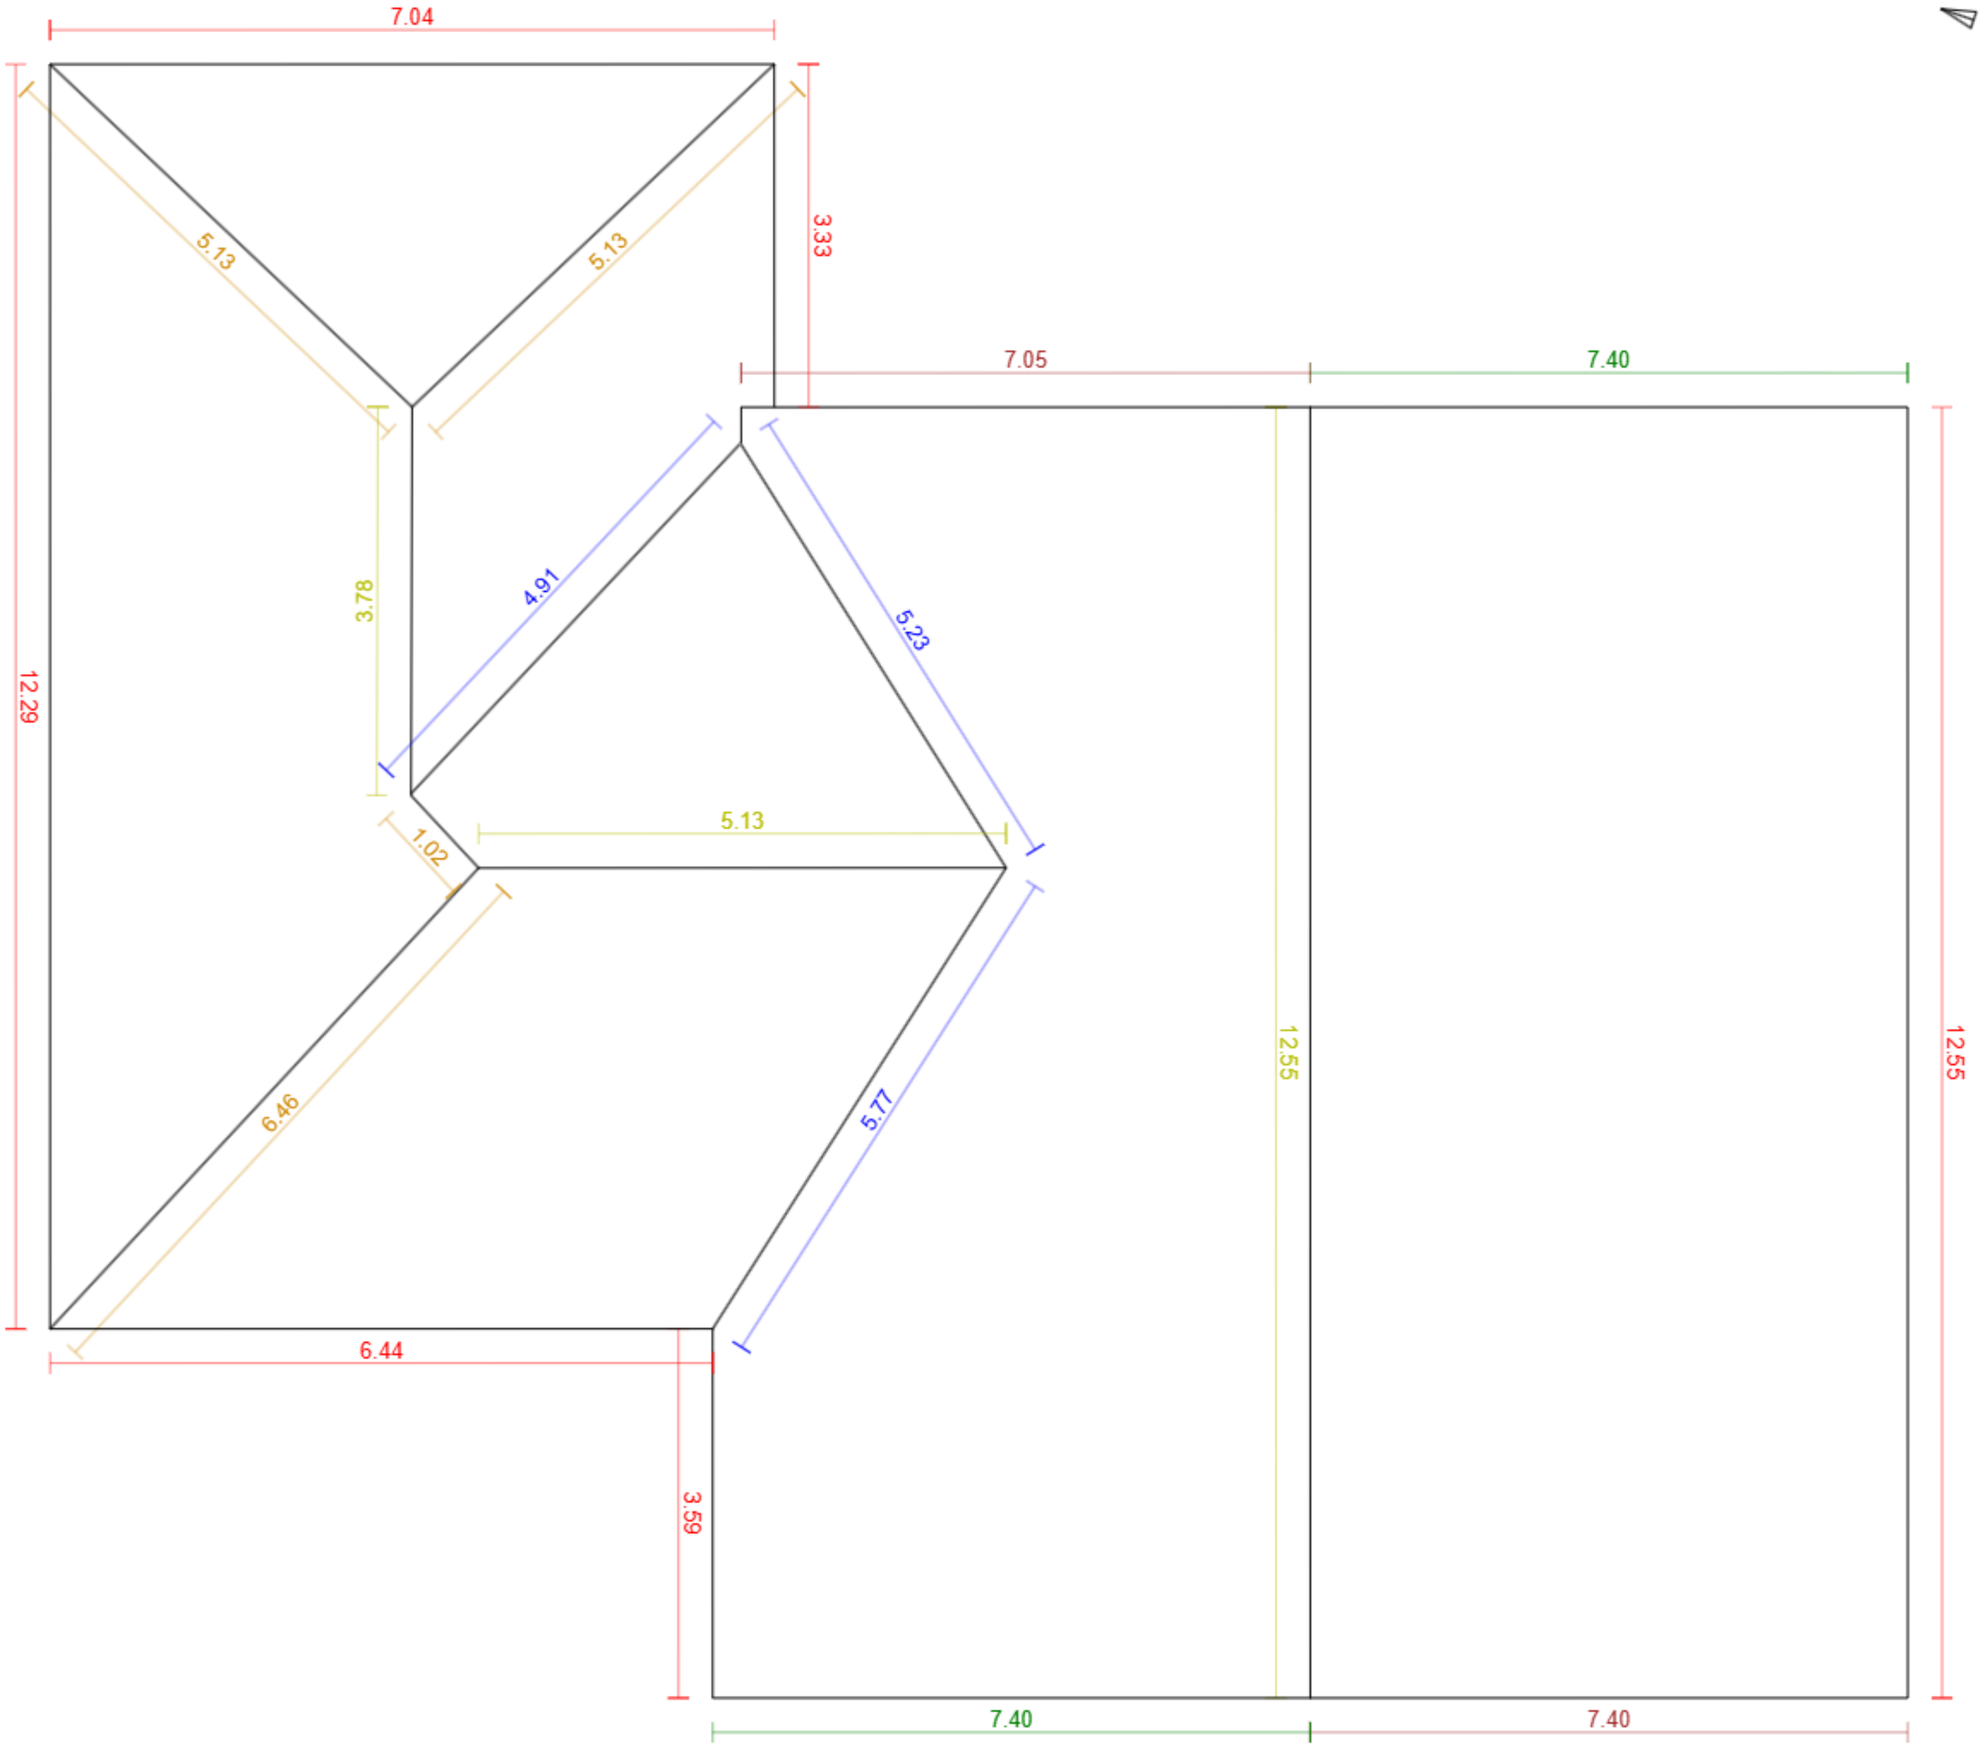


Základní údaje:

Adresa	Vilová I 231, Vestec
Souřadnice:	49.98352, 14.50075
Plocha střechy:	274 m²
Odkaz:	Otevřít model

Klasifikace střešných hran:

Hřeben	3	21.5 m
Nároží	4	17.7 m
Úžlabí	3	15.9 m
Okraj levý	2	14.5 m
Okraj pravý	2	14.8 m
Okapní hrana	7	45.6 m
Pult	0	0.0 m
Mansarda	0	0.0 m
Pultový zlom	0	0.0 m
Lemování boční levé	0	0.0 m
Lemování boční pravé	0	0.0 m
Lemování vrchní	0	0.0 m
Nezařazeno	0	0.0 m