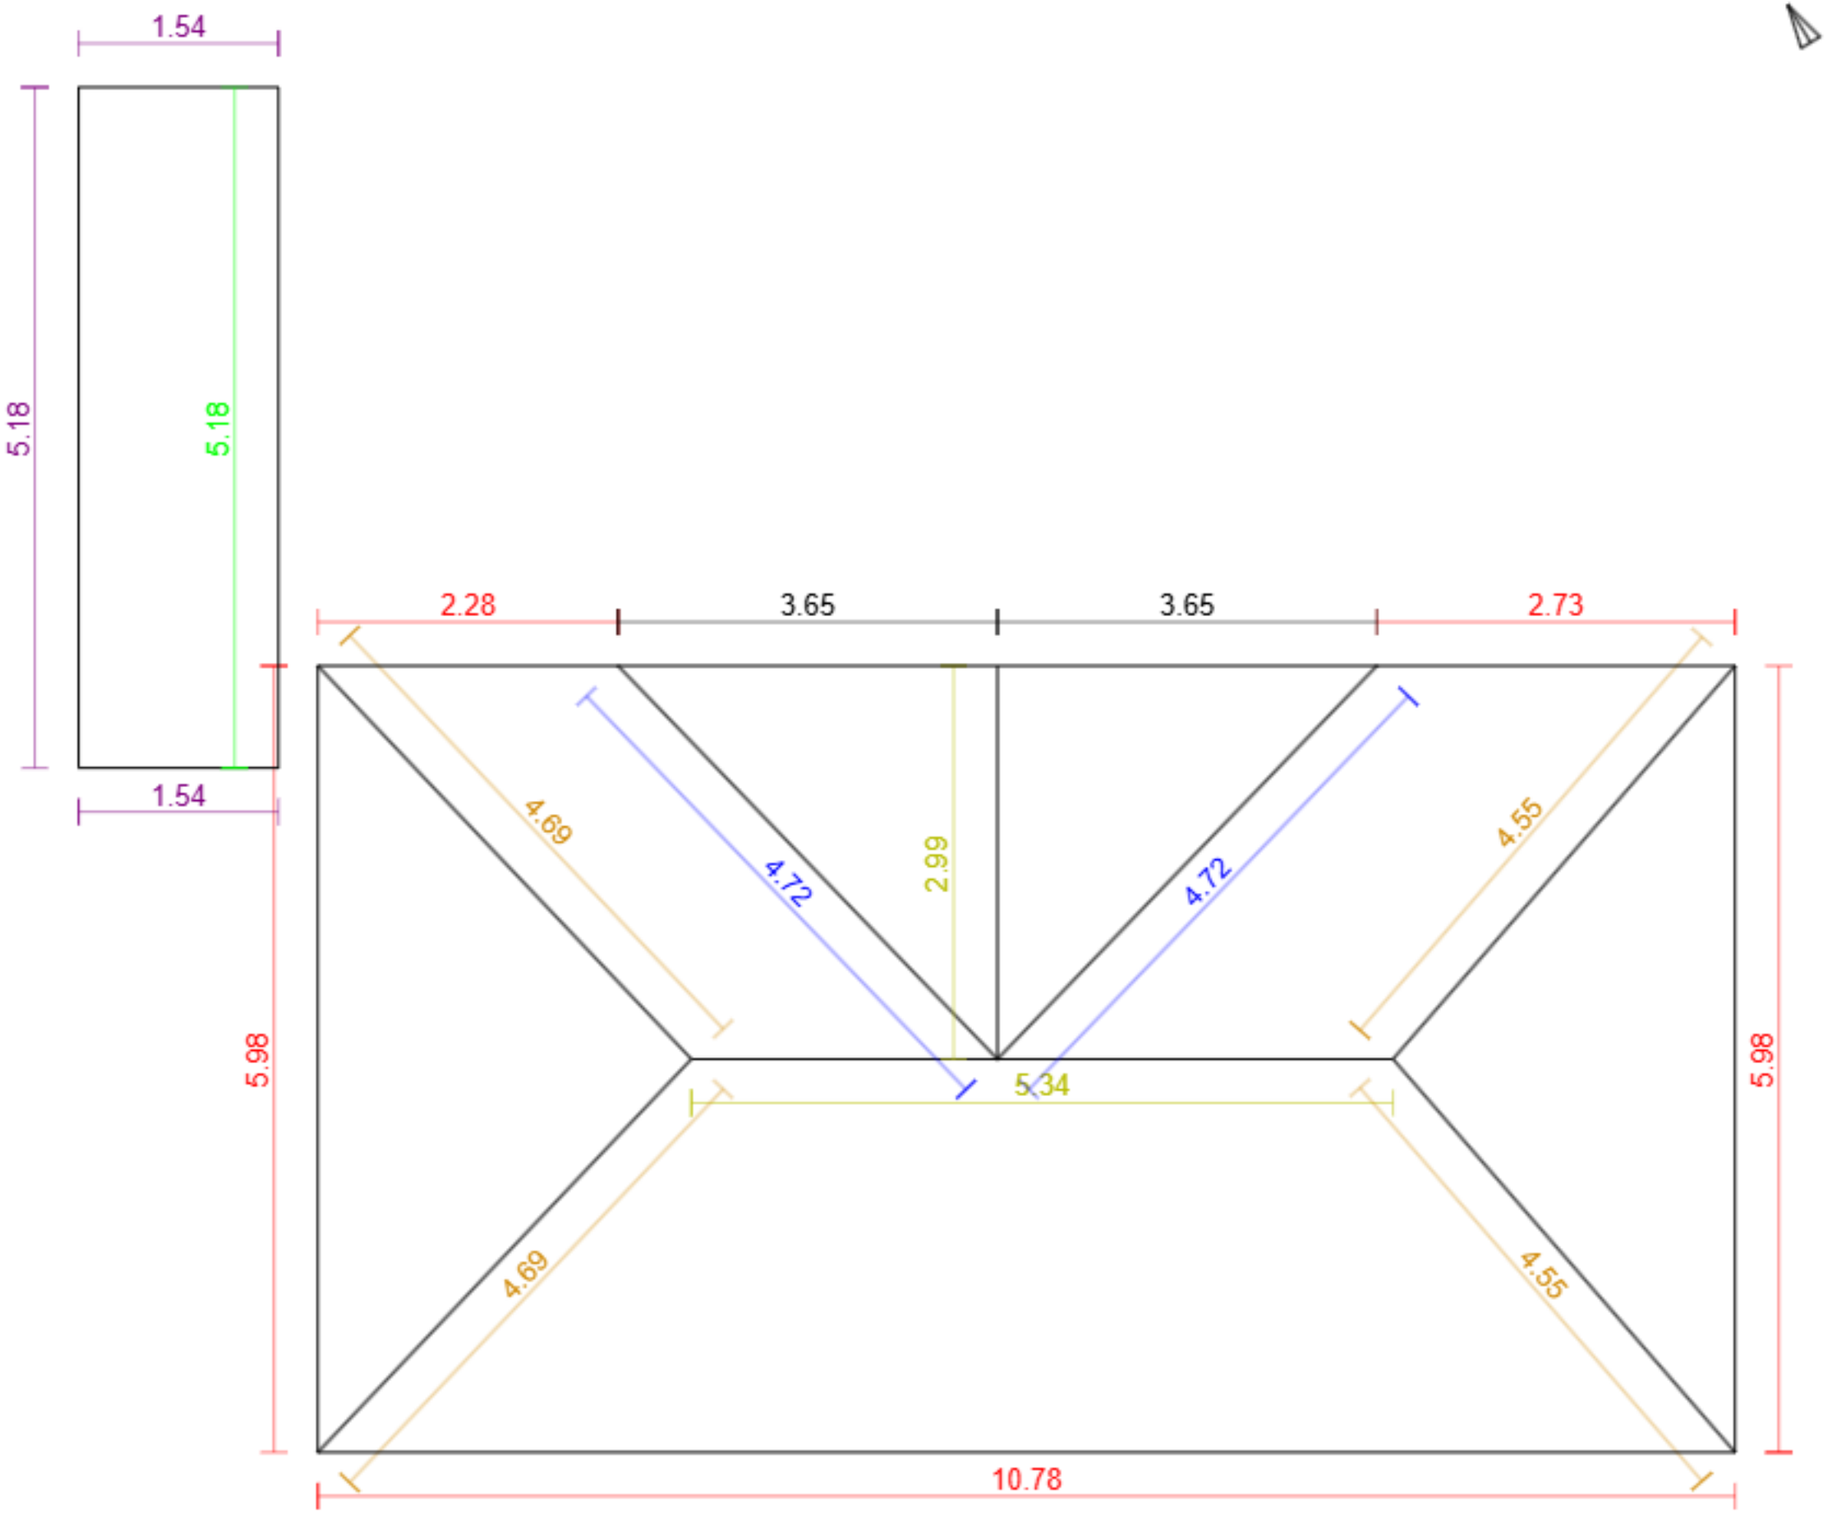


Základní údaje:

Adresa	bez č.p., Praha - Radotín
Souřadnice:	49.97820, 14.35123
Plocha střechy:	89 m²
Odkaz:	Otevřít model

Klasifikace střešných hran:

Hřeben		2	8.3 m
Nároží		4	18.5 m
Úžlabí		2	9.4 m
Okraj levý		0	0.0 m
Okraj pravý		0	0.0 m
Okapní hrana		5	27.8 m
Pult		3	8.3 m
Mansarda		0	0.0 m
Pultový zlom		0	0.0 m
Lemování boční levé		0	0.0 m
Lemování boční pravé		0	0.0 m
Lemování vrchní		1	5.2 m
Nezařazeno		2	7.3 m