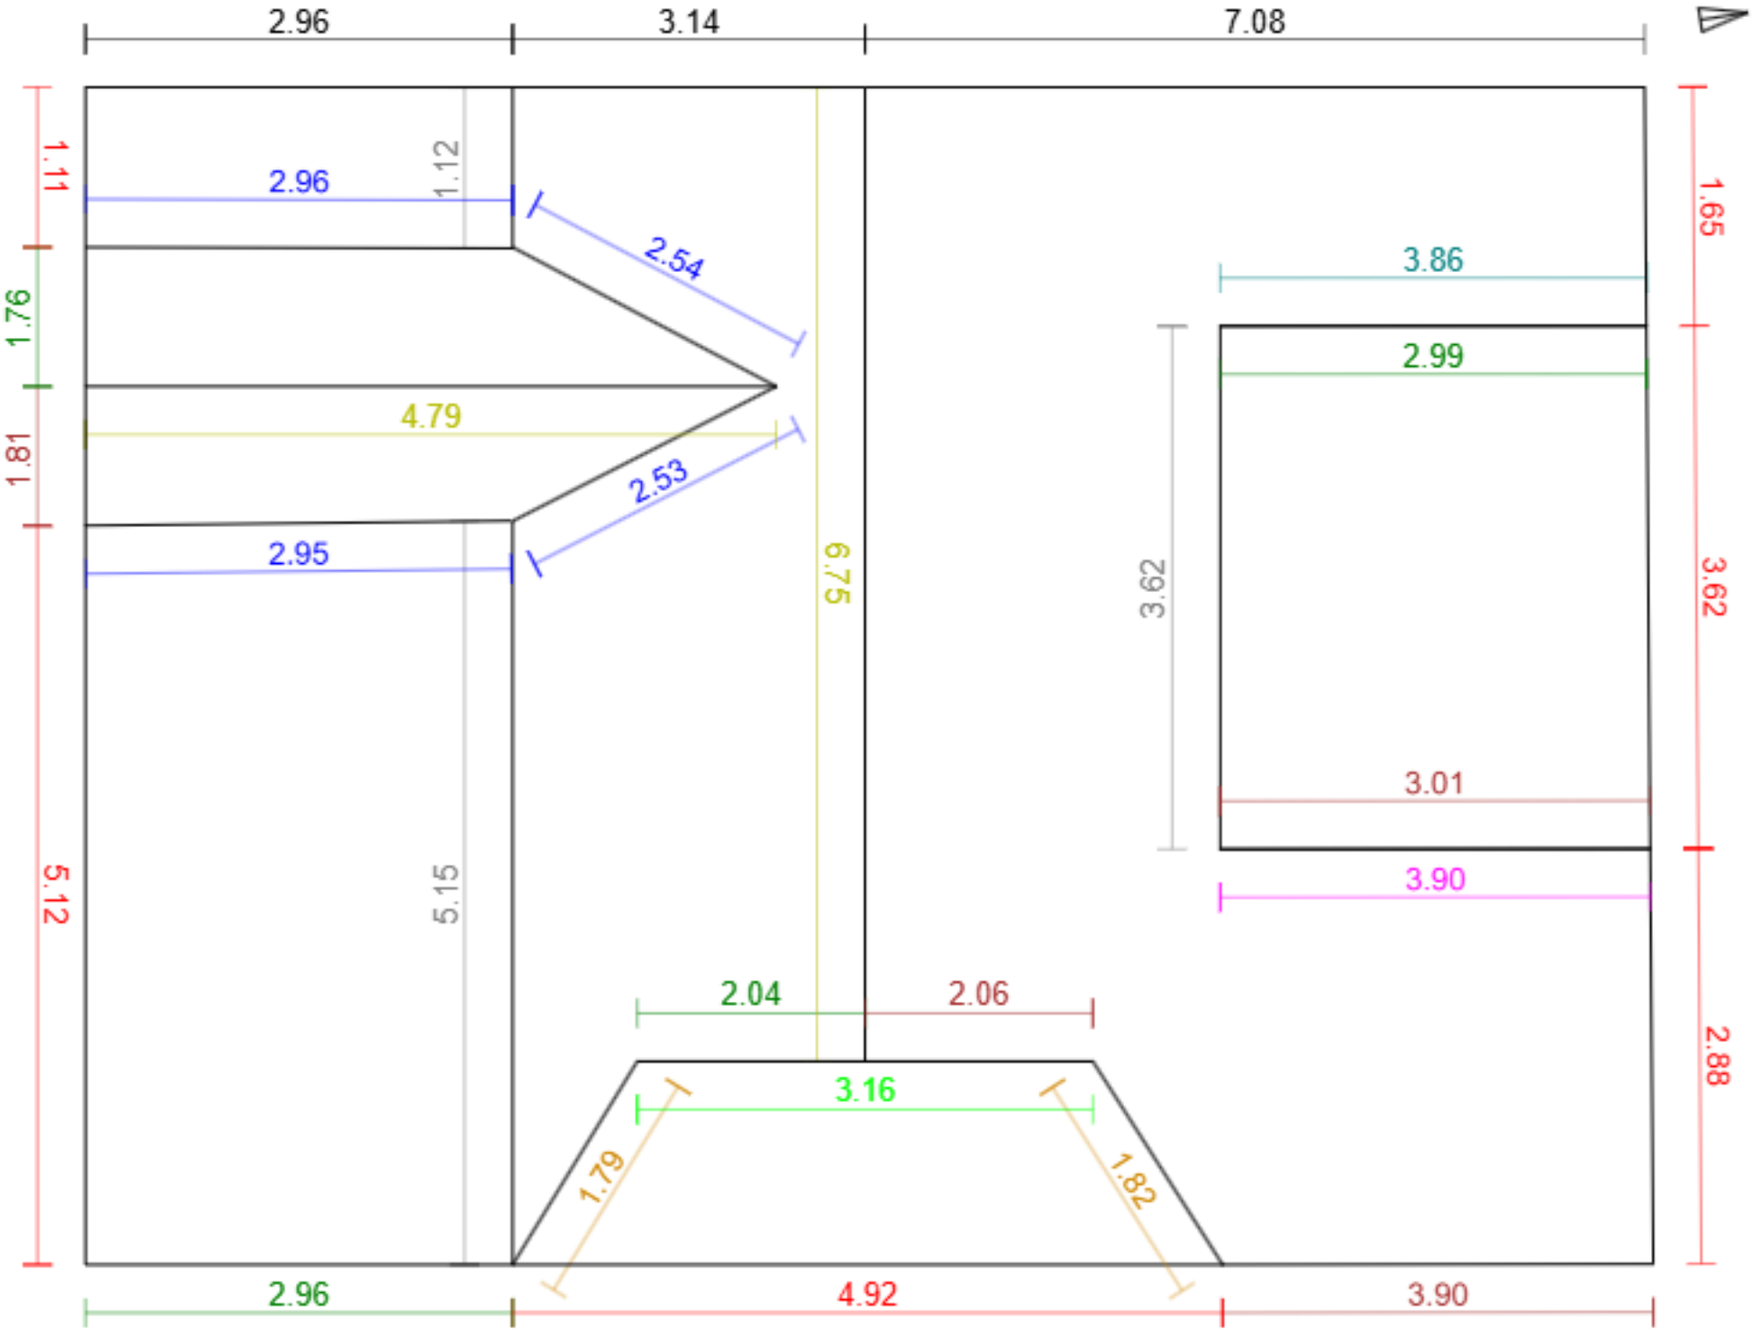



## Základní údaje:

| | |
|---|---|
| Adresa | Žižkova 892/83, Mladá Boleslav - Mladá Boleslav III |
| Souřadnice: | 50.41305, 14.92526 |
| Plocha střechy: | 131 m² |
| Odkaz: | Otevřít model |

## Klasifikace střešných hran:

| | | |
|---|---|---|
| Hřeben | 2 | 11.5 m |
| Nároží | 2 | 3.6 m |
| Úžlabí | 4 | 11.0 m |
| Okraj levý | 4 | 10.8 m |
| Okraj pravý | 4 | 9.8 m |
| Okapní hrana | 6 | 19.3 m |
| Pult | 0 | 0.0 m |
| Mansarda | 0 | 0.0 m |
| Pultový zlom | 3 | 9.9 m |
| Lemování boční levé | 1 | 3.9 m |
| Lemování boční pravé | 1 | 3.9 m |
| Lemování vrchní | 1 | 3.2 m |
| Nezařazeno | 3 | 13.2 m |