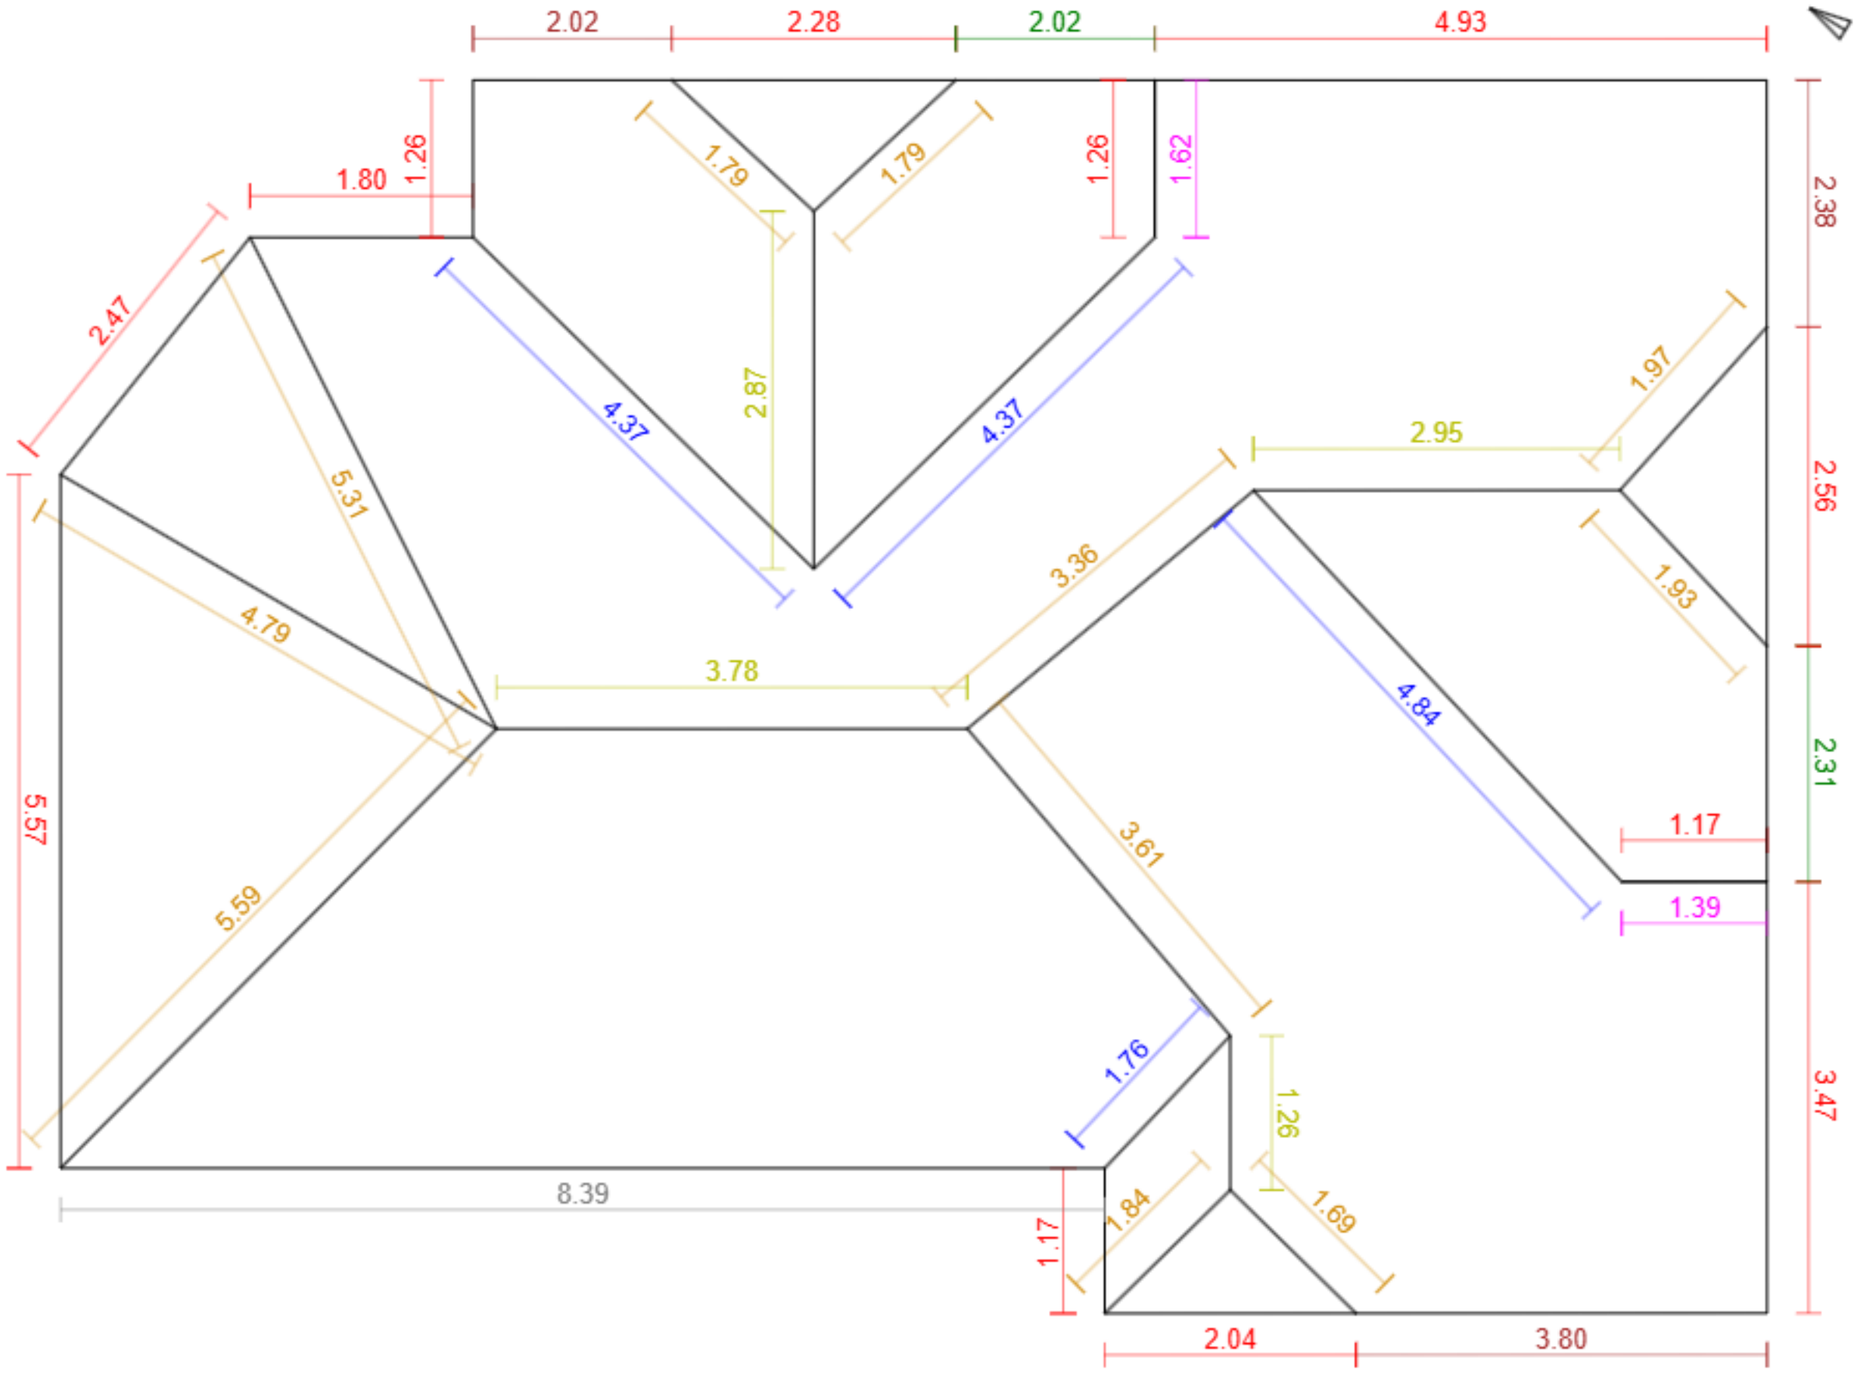


Základní údaje:

Adresa	bez č.p., Čistá - Čistá u Mladé Boleslavi
Souřadnice:	50.47360, 14.84255
Plocha střechy:	166 m²
Odkaz:	Otevřít model

Klasifikace střešných hran:

Hřeben		4	10.9 m
Nároží		11	33.7 m
Úžlabí		4	15.3 m
Okraj levý		3	8.2 m
Okraj pravý		2	4.3 m
Okapní hrana		12	30.0 m
Pult		0	0.0 m
Mansarda		0	0.0 m
Pultový zlom		1	8.4 m
Lemování boční levé		0	0.0 m
Lemování boční pravé		2	3.0 m
Lemování vrchní		0	0.0 m
Nezařazeno		0	0.0 m